

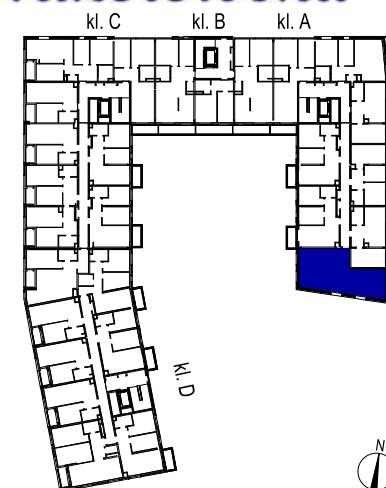


wejście

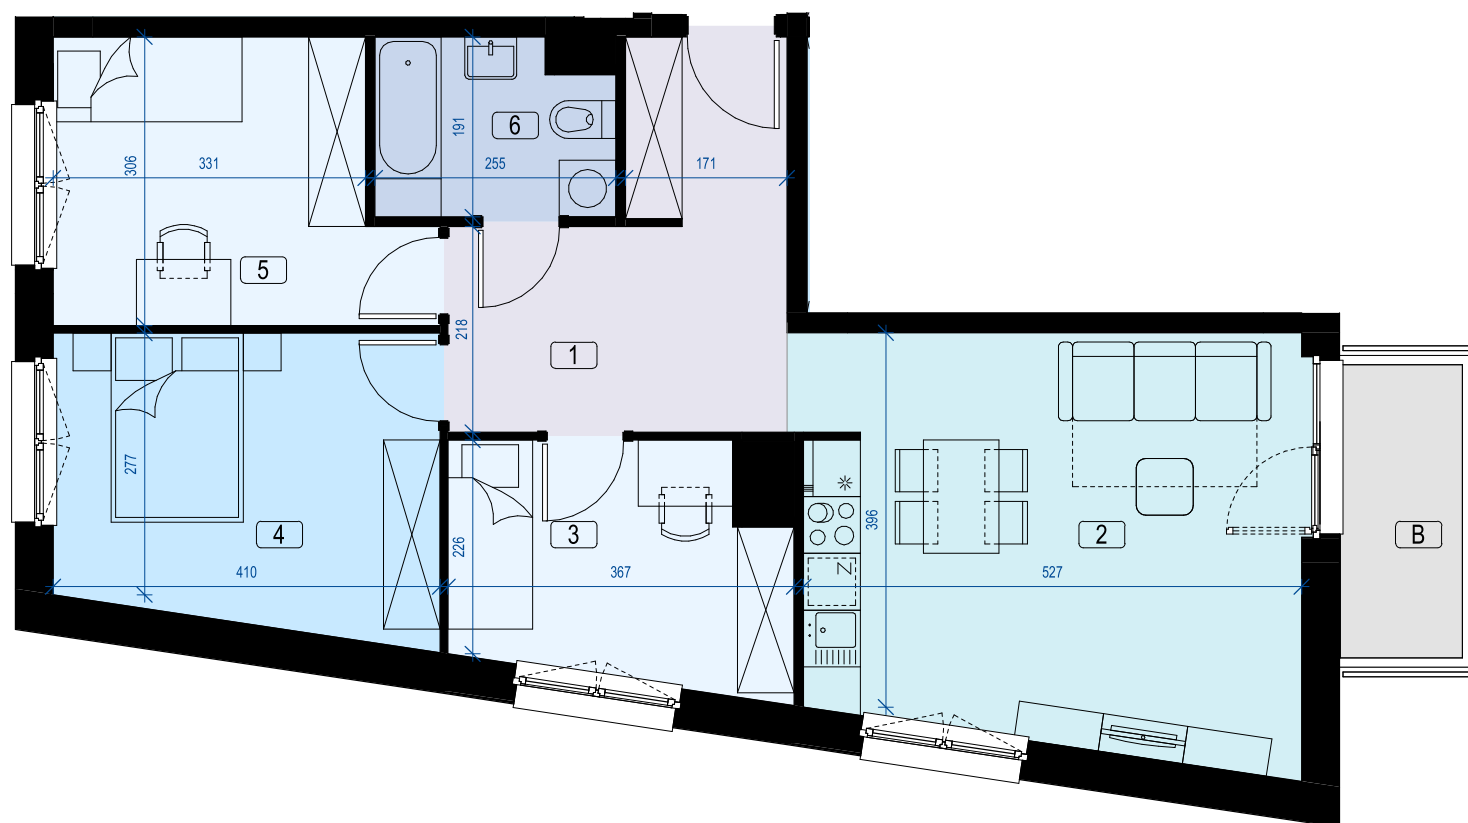

Klatka schodowa	A
Piętro	3
Numer mieszkania	26
Ilość pokoi	4
Powierzchnia pomieszczeń	
1 hol	11,21 m ²
2 pok. dzienny z aneksem	23,09 m ²
3 pokój	8,70 m ²
4 pokój	12,59 m ²
5 pokój	10,93 m ²
6 łazienka	4,56 m ²
Łącznie:	
71,08 m²	
B balkon	4,62 m ²

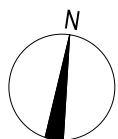

Uwaga: powierzchnia liczona wg PN-ISO 9836:2015-12. Na etapie projektu wykonawczego i realizacji obiektu mogą wystąpić korekty w powierzchni lokali i układzie ścian. Aranżacja mieszkania ma charakter przykładowy.

Budynek mieszkalno - usługowy ul. Mikołowska, Gliwice	
 ACATOM®	ACATOM SP. Z O.O. SP. K. ul. Christo Botewa 14 30-798 Kraków
 ucees	Projektant