

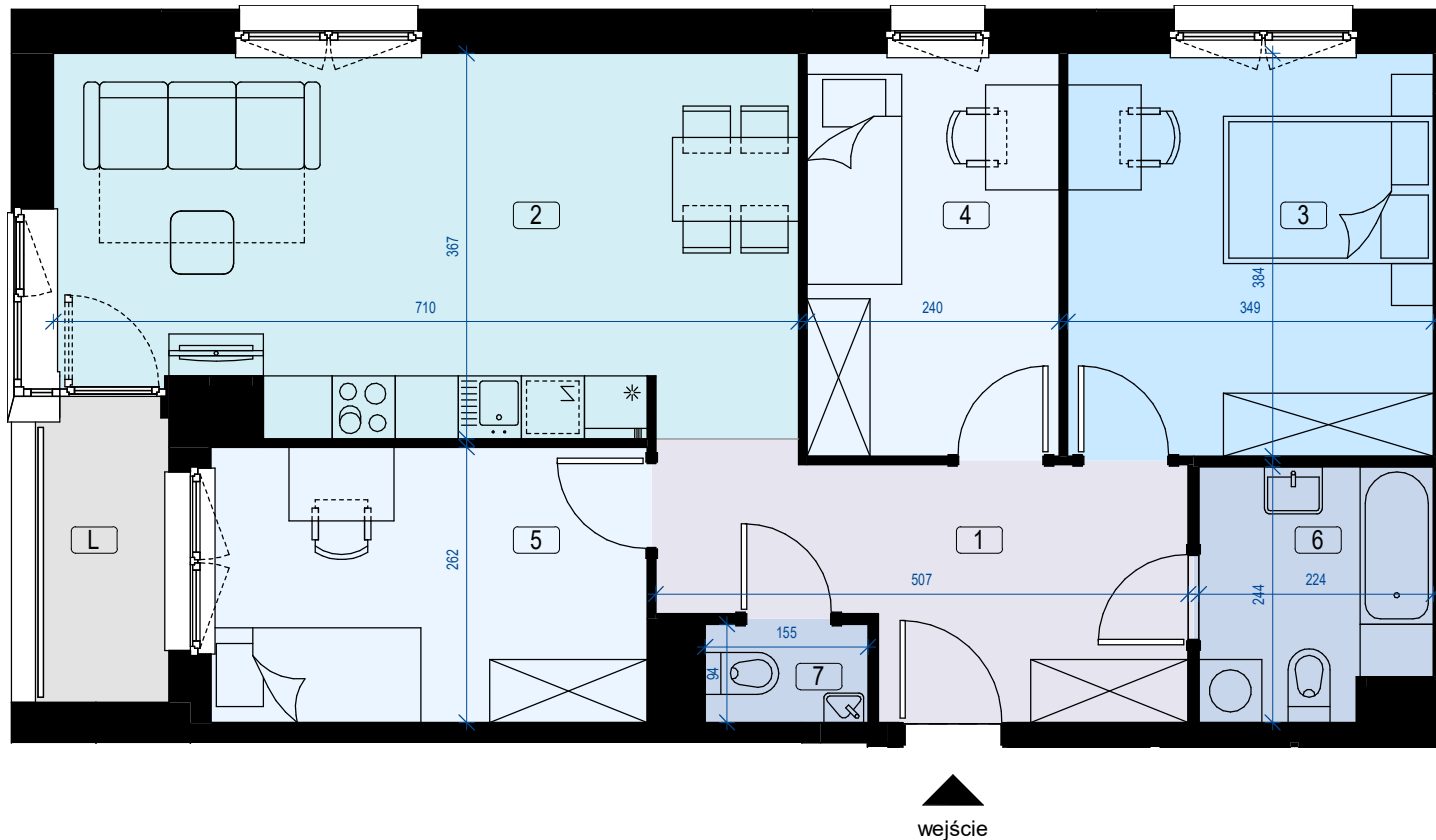


Apartamenty Mikołowska

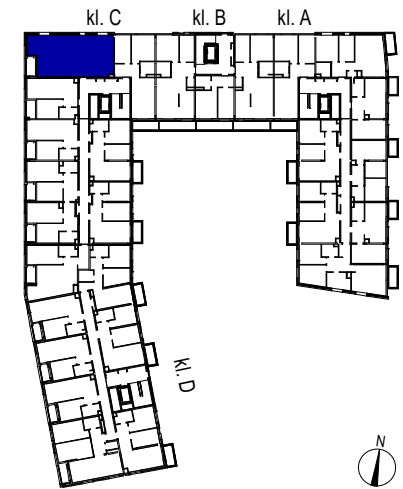

Klatka schodowa	C
Piętro	4
Numer mieszkania	100
Ilość pokoi	4
Powierzchnia pomieszczeń	
1 hol	10,59 m ²
2 pok.dzienny z aneksem	24,79 m ²
3 pokój	13,36 m ²
4 pokój	9,20 m ²
5 pokój	10,89 m ²
6 łazienka	5,12 m ²
7 wc	1,45 m ²
Łącznie: 75,40m²	
L loggia	3,44 m ²

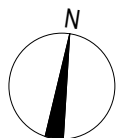

Uwaga: powierzchnia liczona wg PN-ISO 9836:1997. Na etapie projektu wykonawczego i realizacji obiektu mogą wystąpić korekty w powierzchni lokali i układzie ścian. Aranżacja mieszkania ma charakter przykładowy.

Budynek mieszkalno - usługowy ul. Mikołowska, Gliwice	
 ACATOM [®]	ACATOM SP. Z O.O. SP. K. ul. Christo Botewa 14 30-798 Kraków
 ucees	Projektant