



KATOWICE, ul. Daszyńskiego

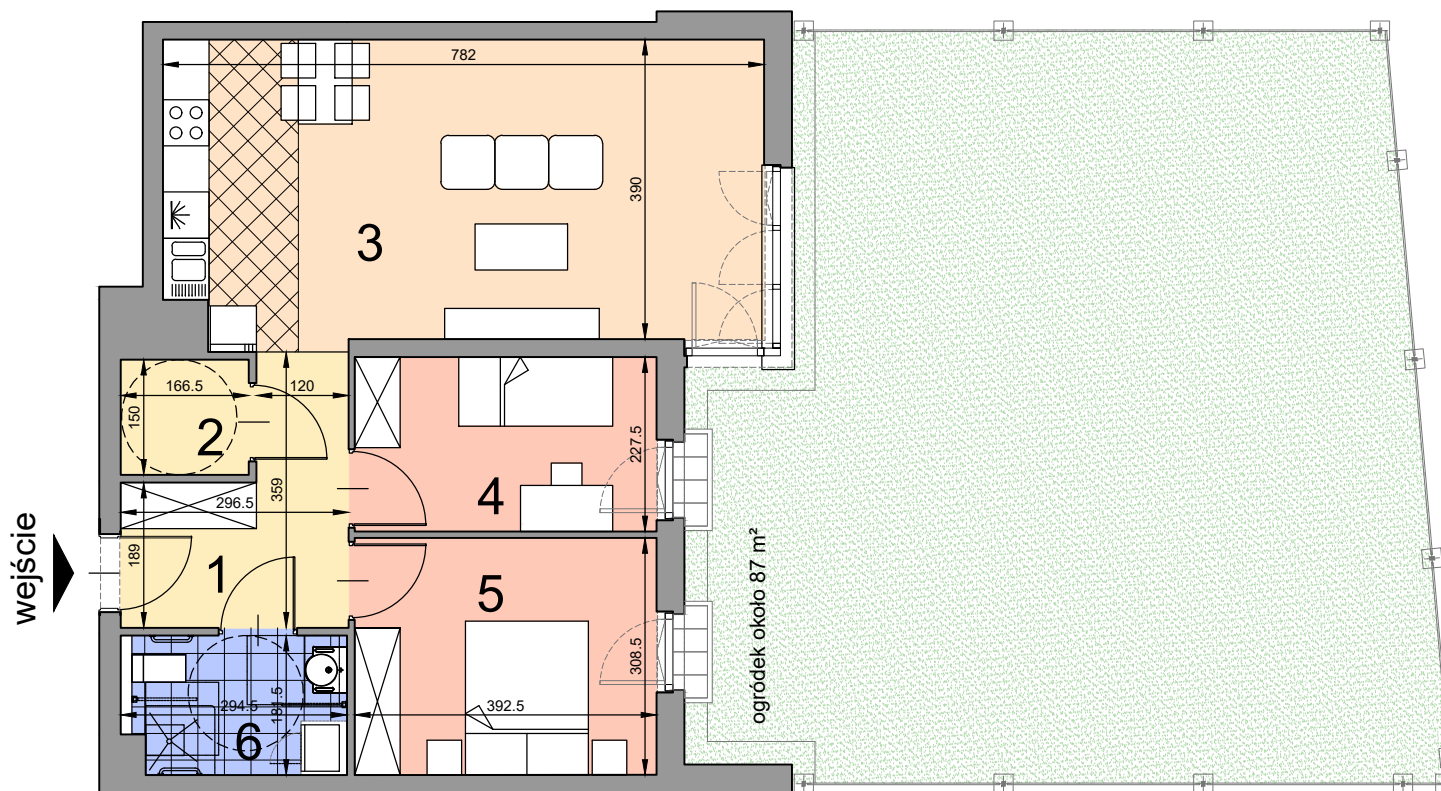

ACATOM SP. Z O.O. SP.K.
ul. Christo Botewa14
30-798 Kraków

INWESTYCJA: Budynek mieszkalny wielorodzinny
ADRES: Katowice, ul. Daszyńskiego

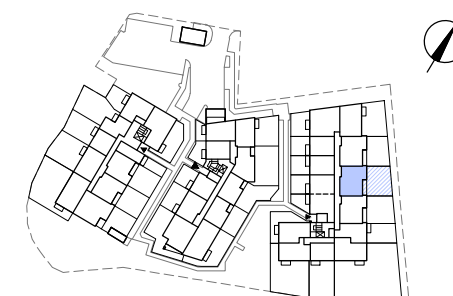

wejście

Układ słupków w ogrodzeniu ma charakter poglądowy.

BUDYNEK	C	
PIĘTRO	0	
NUMER MIESZKANIA	C.12	
LICZBA POKOI	3	
POWIERZCHNIA POMIESZCZEŃ		
1.	przedpokój	7,64 m ²
2.	garderoba	2,50 m ²
3.	pokój z aneksem kuchennym	30,50 m ²
4.	pokój	8,93 m ²
5.	pokój	12,16 m ²
6.	łazienka	5,17 m ²
ŁĄCZNIE:		66,90 m ²
ogródek		około 87 m ²

Uwaga: Powierzchnia liczona wg. PN- ISO 9836:1997. Na etapie projektu wykonawczego i realizacji obiektu mogą wystąpić korekty w powierzchni lokali i układzie ścian. Aranżacja mieszkania ma charakter poglądowy.