



KATOWICE, ul. Daszyńskiego

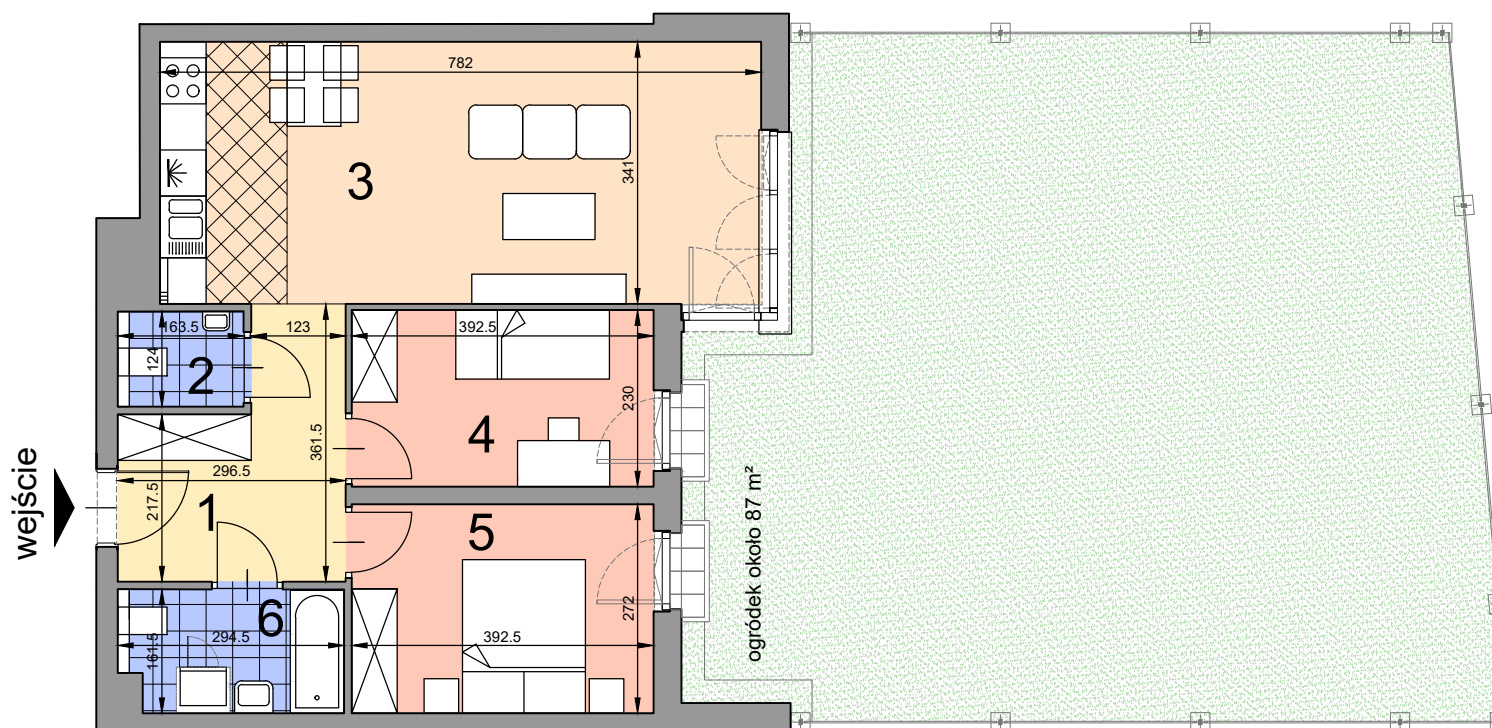

ACATOM SP. Z O.O. SP.K.
ul. Christo Botewa14
30-798 Kraków

INWESTYCJA: Budynek mieszkalny wielorodzinny
ADRES: Katowice, ul. Daszyńskiego

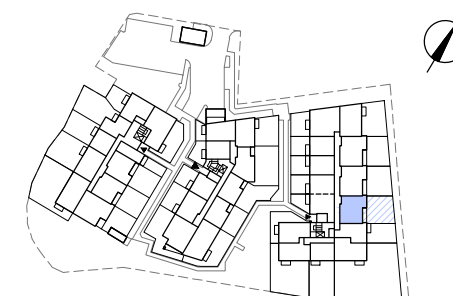

wejście

ogródek około 87 m²

Układ słupków w ogrodzeniu ma charakter poglądowy.

BUDYNEK	C
PIĘTRO	0
NUMER MIESZKANIA	C.13
LICZBA POKOI	3
POWIERZCHNIA POMIESZCZEŃ	
1. przedpokój	8,22 m ²
2. wc	2,03 m ²
3. pokój z aneksem kuchennym	26,67 m ²
4. pokój	9,03 m ²
5. pokój	10,68 m ²
6. łazienka	4,58 m ²
ŁĄCZNIE:	
ogródek	około 87 m ²

Uwaga: Powierzchnia liczona wg. PN- ISO 9836:1997. Na etapie projektu wykonawczego i realizacji obiektu mogą wystąpić korekty w powierzchni lokali i układzie ścian. Aranżacja mieszkania ma charakter poglądowy.