
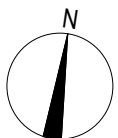


Piętro	0
Numer lokalu	U5
Powierzchnia	77,82m ²

Budynek mieszkalno - usługowy ul. Mikołowska, Gliwice	
 ACATOM [®]	ACATOM SP. Z O.O. SP. K. ul. Christo Botewa 14 30-798 Kraków
 ucees	Projektant

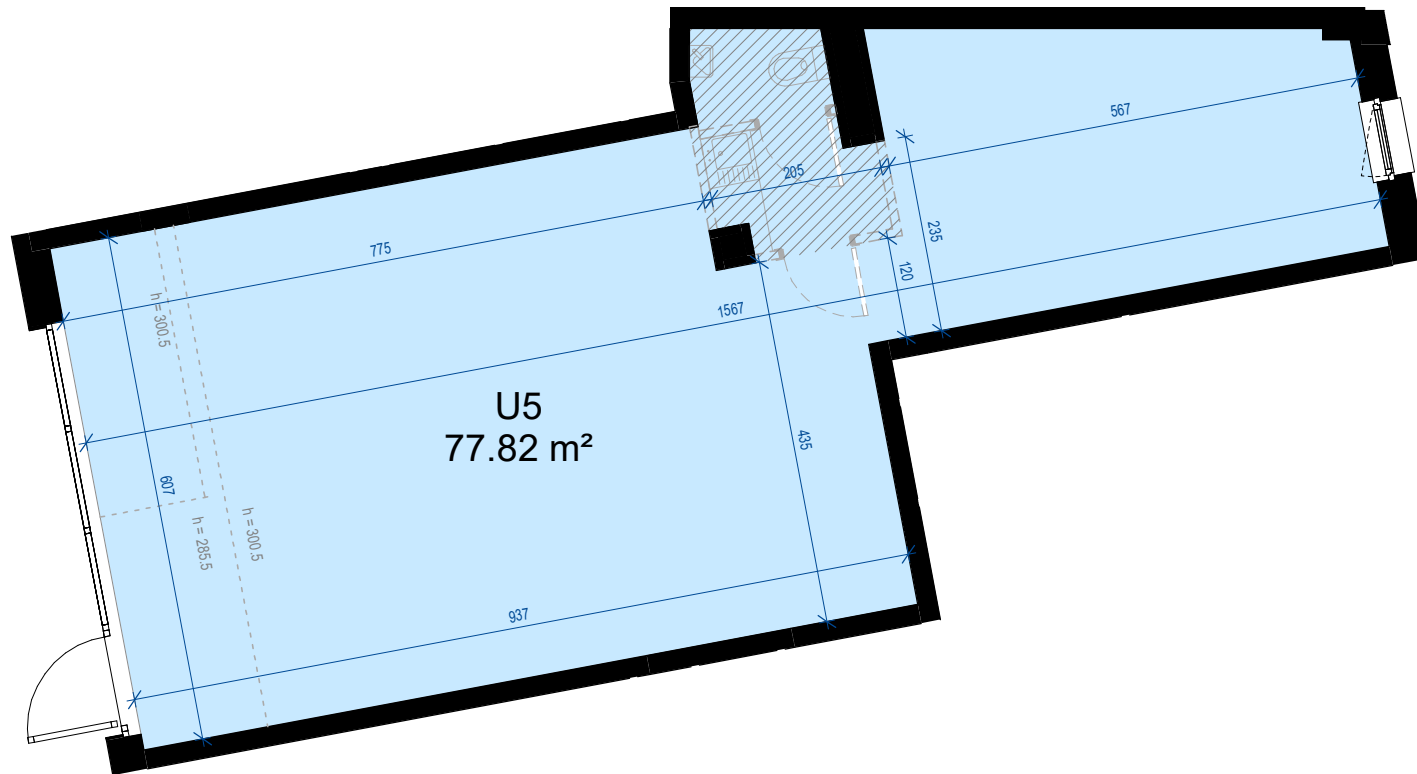

Uwaga: powierzchnia liczona wg PN-ISO 9836:1997. Na etapie projektu wykonawczego i realizacji obiektu mogą wystąpić korekty w powierzchni lokali i układzie ścian. Aranżacja lokalu usługowego ma charakter poglądowy, ścianki działowe wewnątrz lokalu po stronie Nabywcy.