
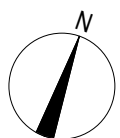


Piętro	0
Numer lokalu	U6
Powierzchnia	48,74m <sup>2</sup>

Budynek mieszkalno - usługowy ul. Mikołowska, Gliwice	
 <b>ACATOM</b> <sup>®</sup>	ACATOM SP. Z O.O. SP. K. ul. Christo Botewa 14 30-798 Kraków
	 <b>ucees</b>

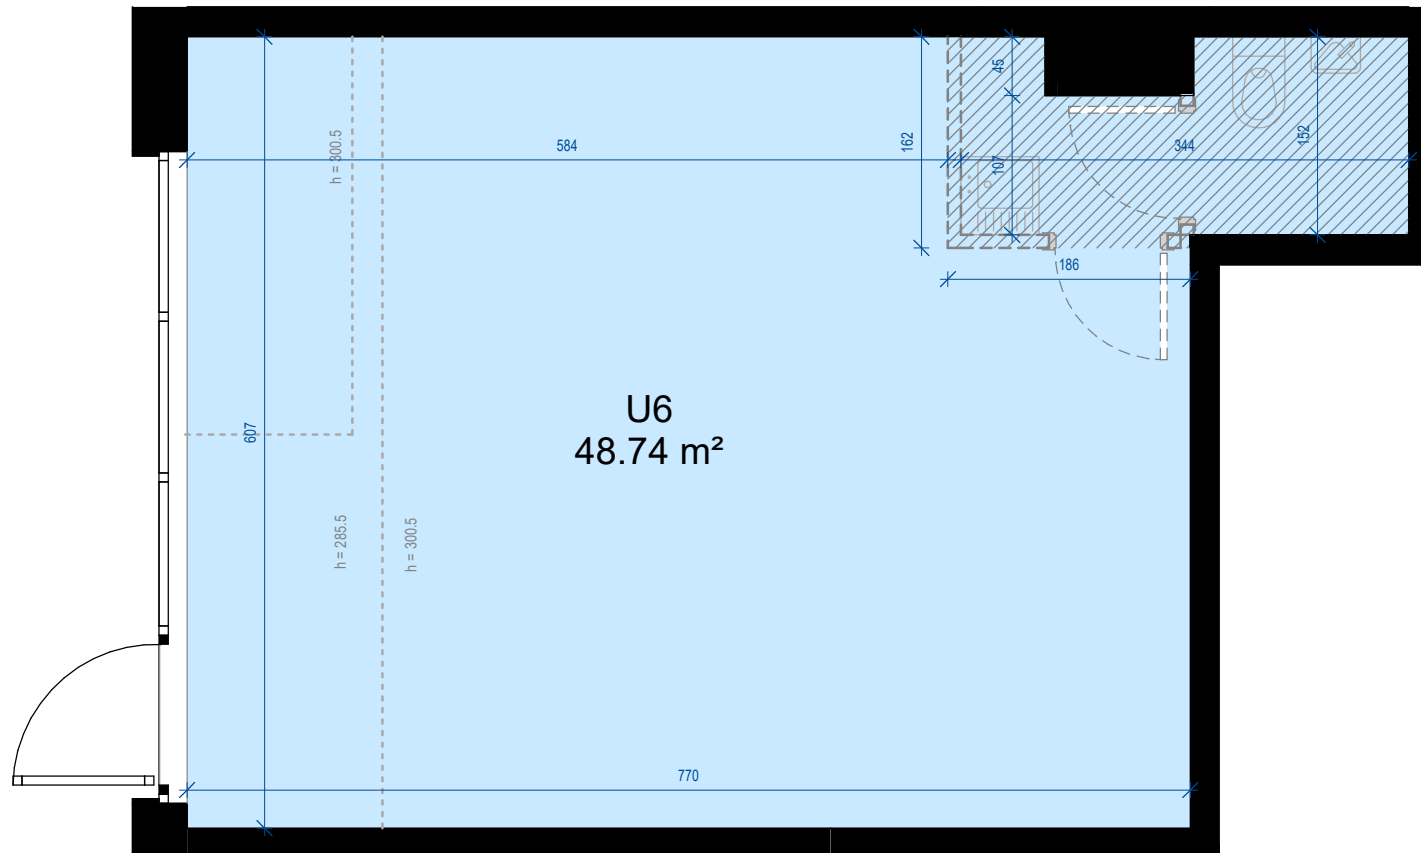

Uwaga: powierzchnia liczona wg PN-ISO 9836:1997. Na etapie projektu wykonawczego i realizacji obiektu mogą wystąpić korekty w powierzchni lokali i układzie ścian. Aranżacja lokalu usługowego ma charakter poglądowy, ścianki działowe wewnątrz lokalu po stronie Nabywcy.