



# 06.K2.05

Piętro 6  
Nr klatki K2  
Powierzchnia mieszkania 46,77 m<sup>2</sup>

INWESTYCJA: Budynek mieszkalny wielorodzinny  
ADRES: Rzeszów, ul. Langiewicza



06.K2.05 Powierzchnia pomieszczeń		
1	Przedpokój	4,59 m <sup>2</sup>
2	Łazienka	4,63 m <sup>2</sup>
3	Pokój	15,00 m <sup>2</sup>
4	Salon z aneksem kuchennym	22,55 m <sup>2</sup>
		<b>46,77 m<sup>2</sup></b>
B1	BALKON	ok. 4 m <sup>2</sup>

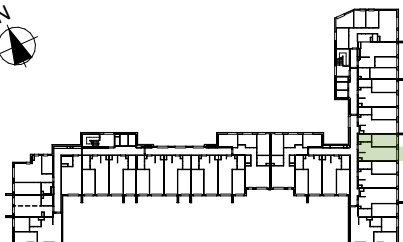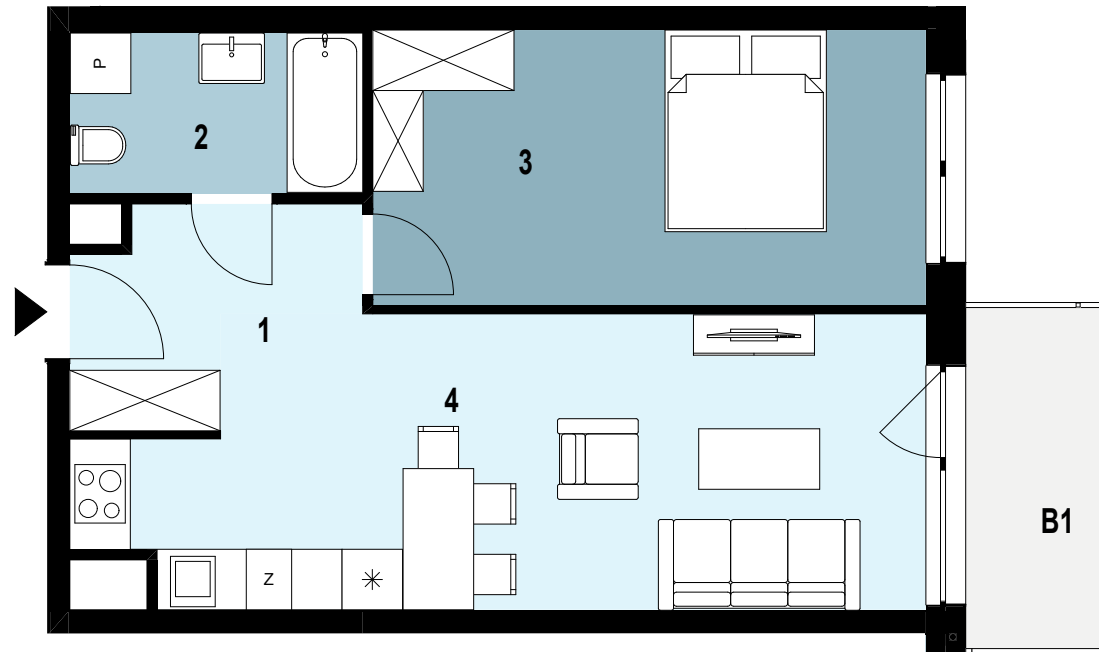

SKALA 1:75

