



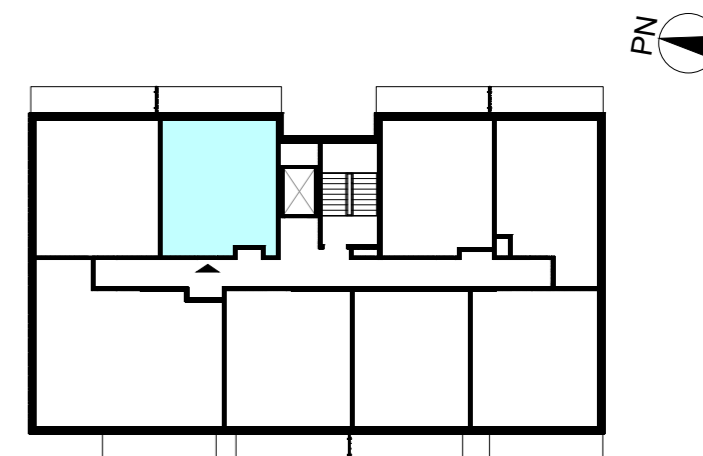

ACATOM SP. Z O.O.  
ul. Christo Botewa 14  
30-798 Kraków

INWESTYCJA: Budynek mieszkalny wielorodzinny  
ADRES: Warszawa, ul. Przyłuszczkowa

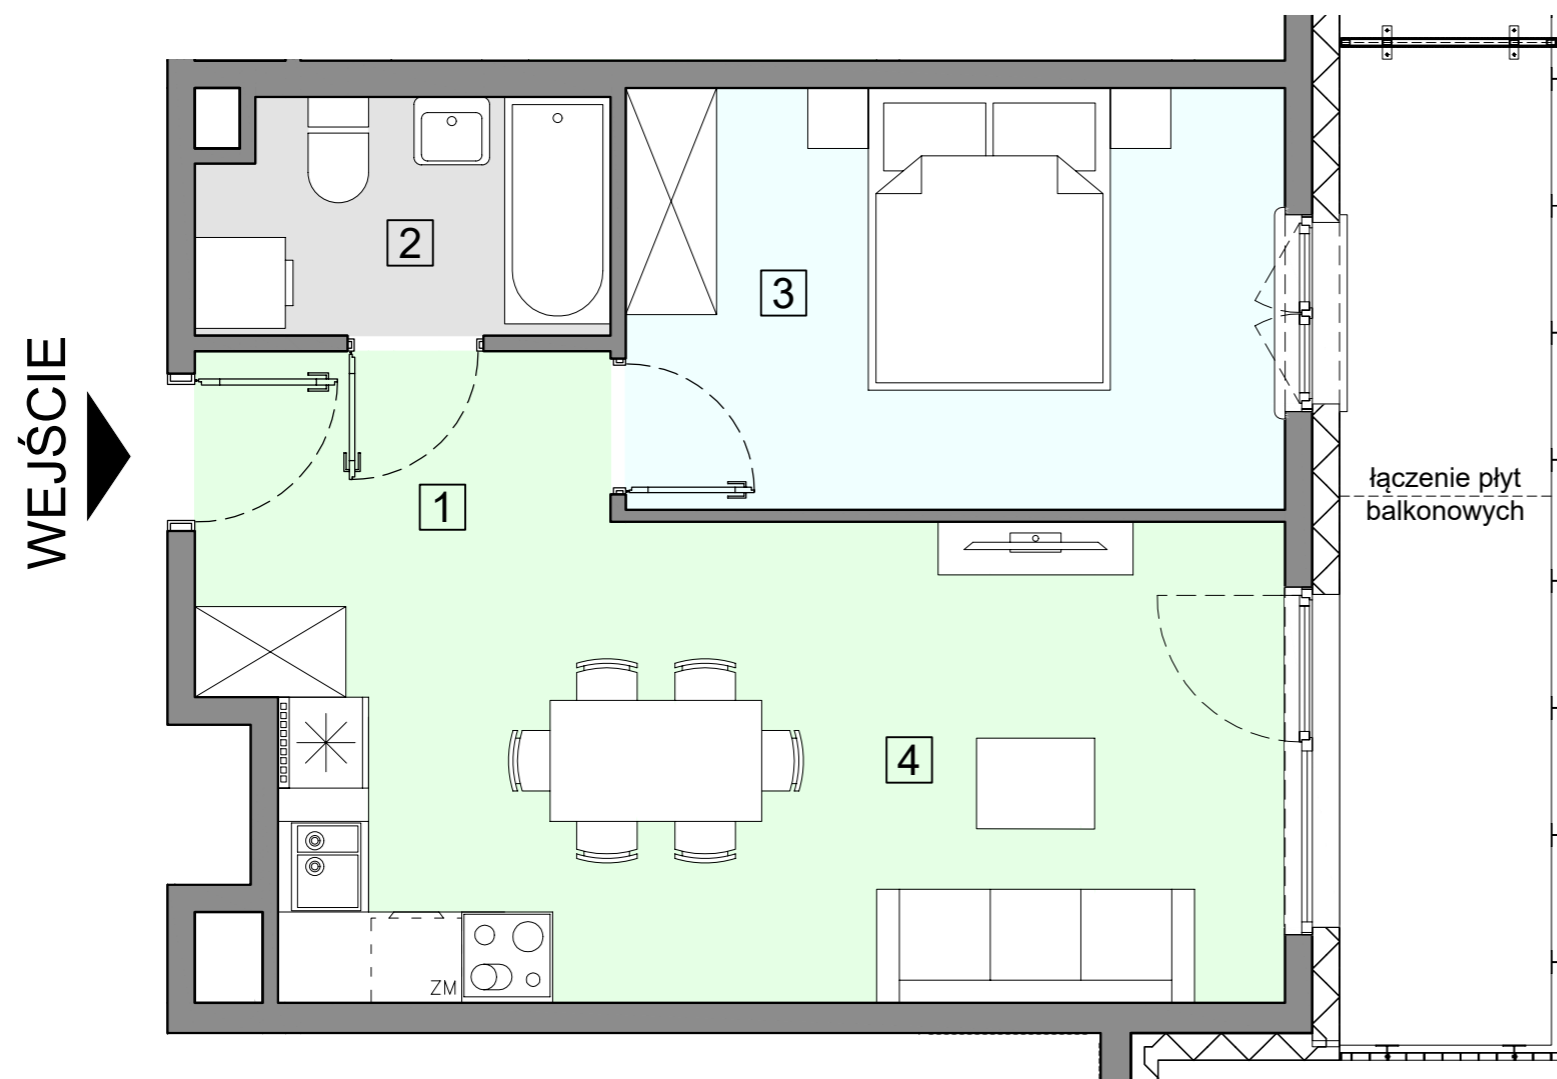

BUDYNEK	D2
PIĘTRO	1
NUMER MIESZKANIA	13
LICZBA POKOI	2
<b>POWIERZCHNIA POMIESZCZEŃ</b>	
1. przedpokój	5,29 m <sup>2</sup>
2. łazienka	4,04 m <sup>2</sup>
3. pokój	12,02 m <sup>2</sup>
4. pokój z aneksem kuchennym	19,37 m <sup>2</sup>
<b>ŁĄCZNIE</b>	<b>40,72 m<sup>2</sup></b>
balkon	ok. 9,1 m <sup>2</sup>

