
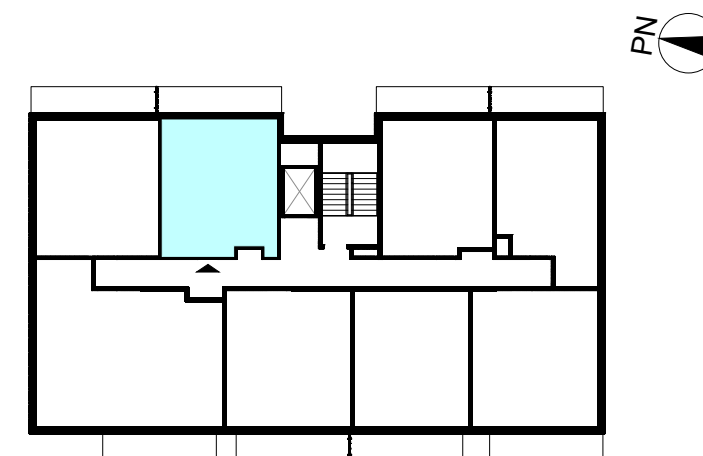


ACATOM SP. Z O.O.
ul. Christo Botewa 14
30-798 Kraków

INWESTYCJA: Budynek mieszkalny wielorodzinny
ADRES: Warszawa, ul. Przyłuszczkowa

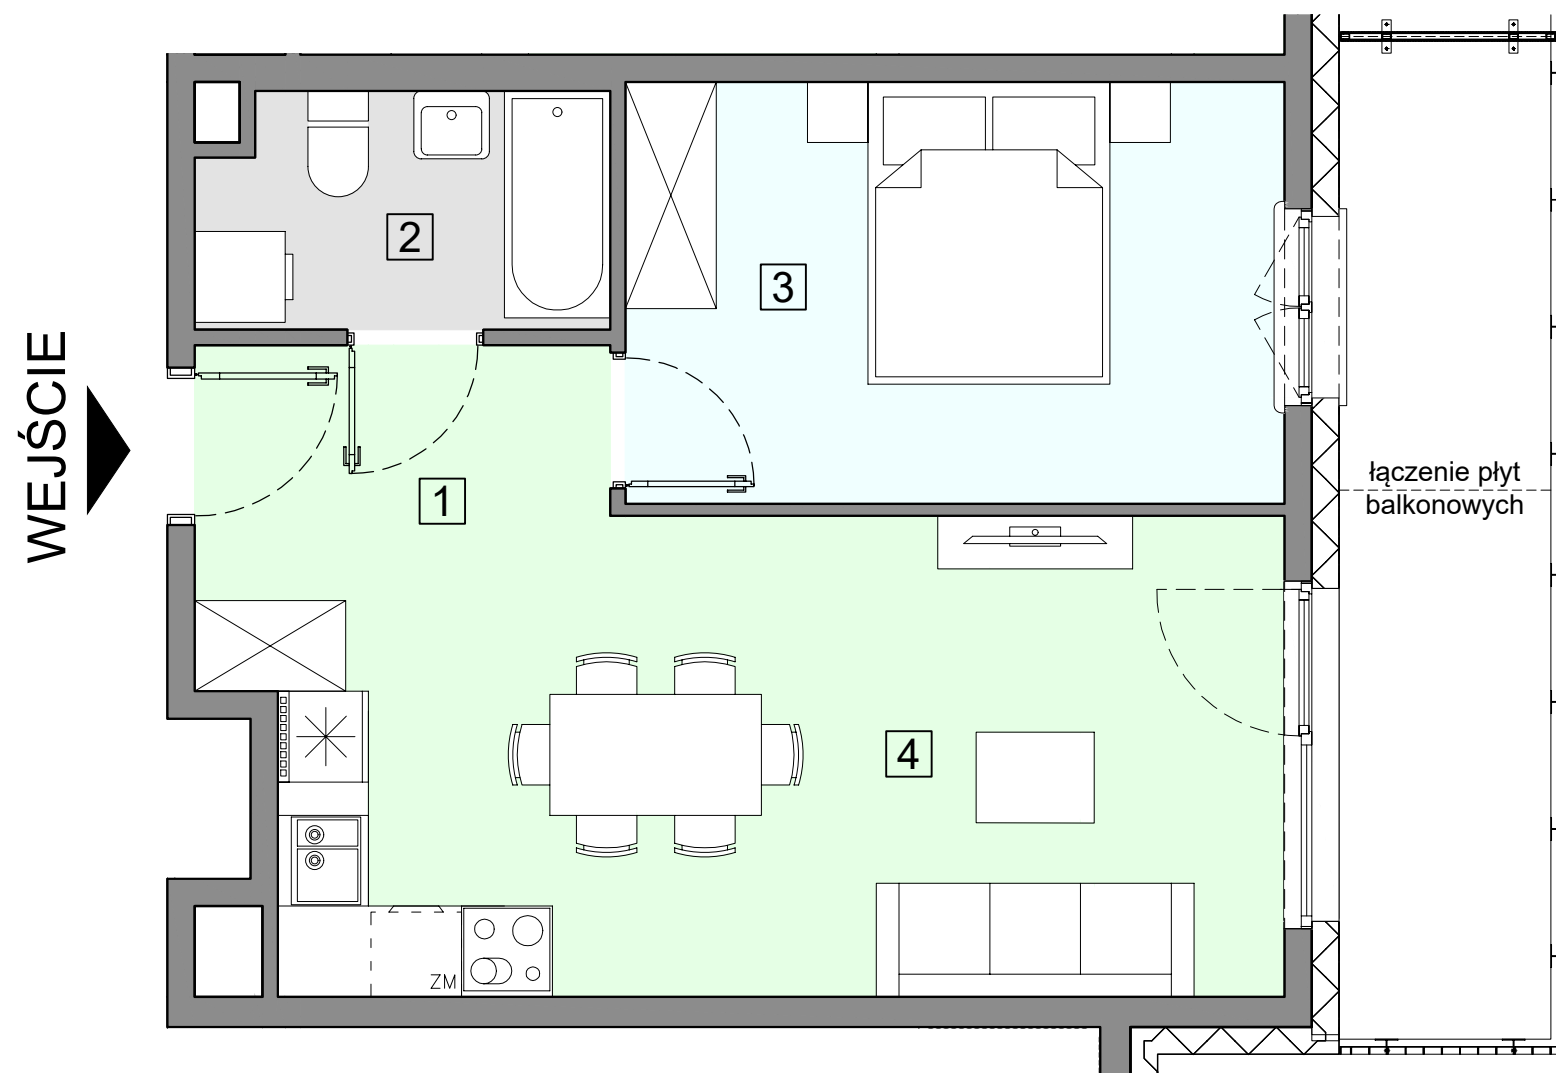

BUDYNEK	D2
PIĘTRO	3
NUMER MIESZKANIA	29
LICZBA POKOI	2
POWIERZCHNIA POMIESZCZEŃ	
1. przedpokój	5,29 m ²
2. łazienka	4,04 m ²
3. pokój	12,02 m ²
4. pokój z aneksem kuchennym	19,37 m ²
ŁĄCZNIE	40,72 m²
balkon	ok. 9,1 m ²