



WARSZAWA, ul. Przyłuszczkowa

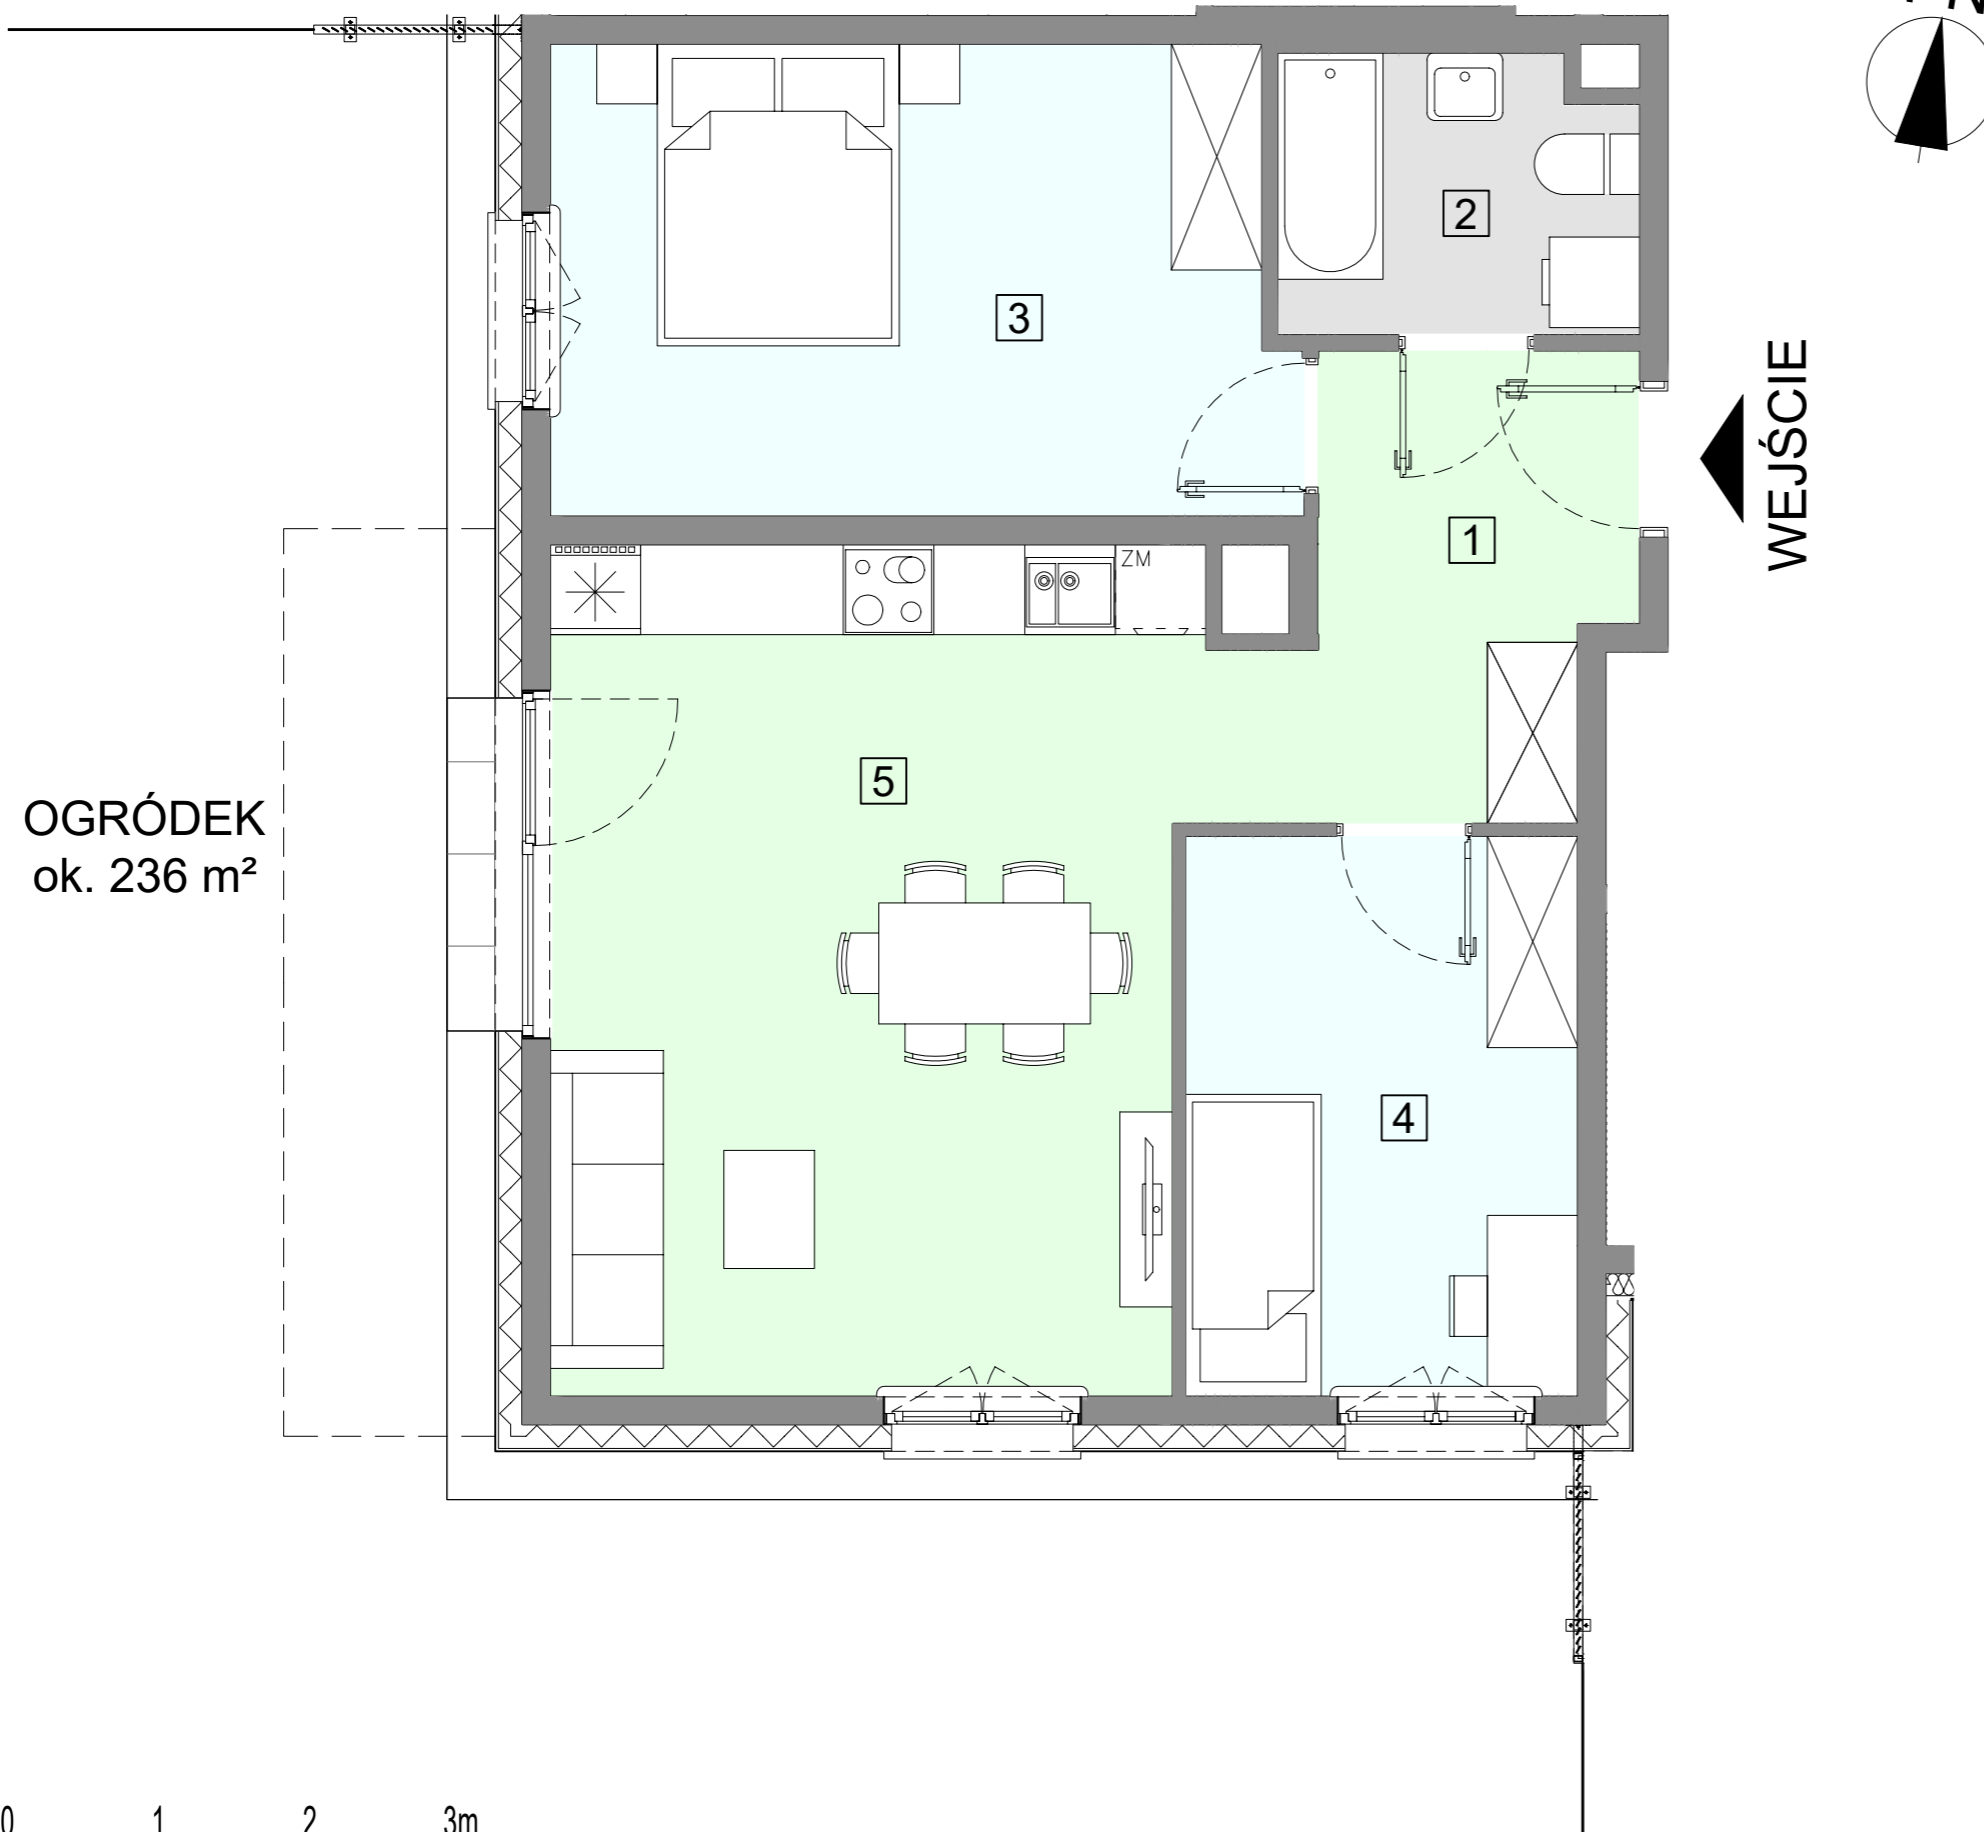

ACATOM SP. Z O.O.  
ul. Christo Botewa 14  
30-798 Kraków

INWESTYCJA: Budynek mieszkalny wielorodzinny  
ADRES: Warszawa, ul. Przyłuszczkowa

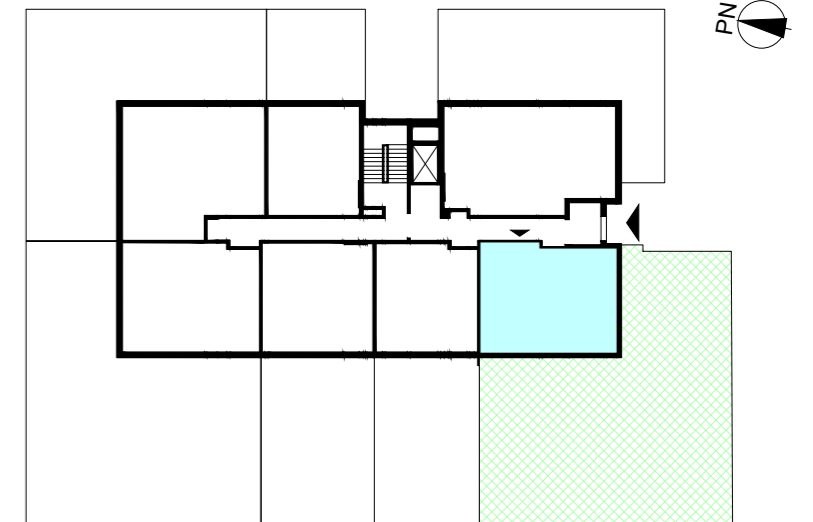

BUDYNEK	A1
PIĘTRO	PARTER
NUMER MIESZKANIA	02
LICZBA POKOI	3
<b>POWIERZCHNIA POMIESZCZEŃ</b>	
1. przedpokój	6,91 m <sup>2</sup>
2. łazienka	4,19 m <sup>2</sup>
3. pokój	14,84 m <sup>2</sup>
4. pokój	9,52 m <sup>2</sup>
5. pokój z aneksem kuchennym	23,40 m <sup>2</sup>
<b>ŁĄCZNIE</b>	<b>58,86 m<sup>2</sup></b>
ogródek	ok. 236 m <sup>2</sup>

UWAGA: Powierzchnia liczona wg PN\_ISO 9836:2022-07. Na etapie projektu wykonawczego i realizacji obiektu mogą wystąpić korekty w powierzchni, układzie ścian i lokalizacji przyborów sanitarnych. Aranżacja mieszkań jest poglądowa.