


WARSZAWA, ul. Przyłuszczkowa

OGRÓDEK  
ok. 151 m<sup>2</sup>

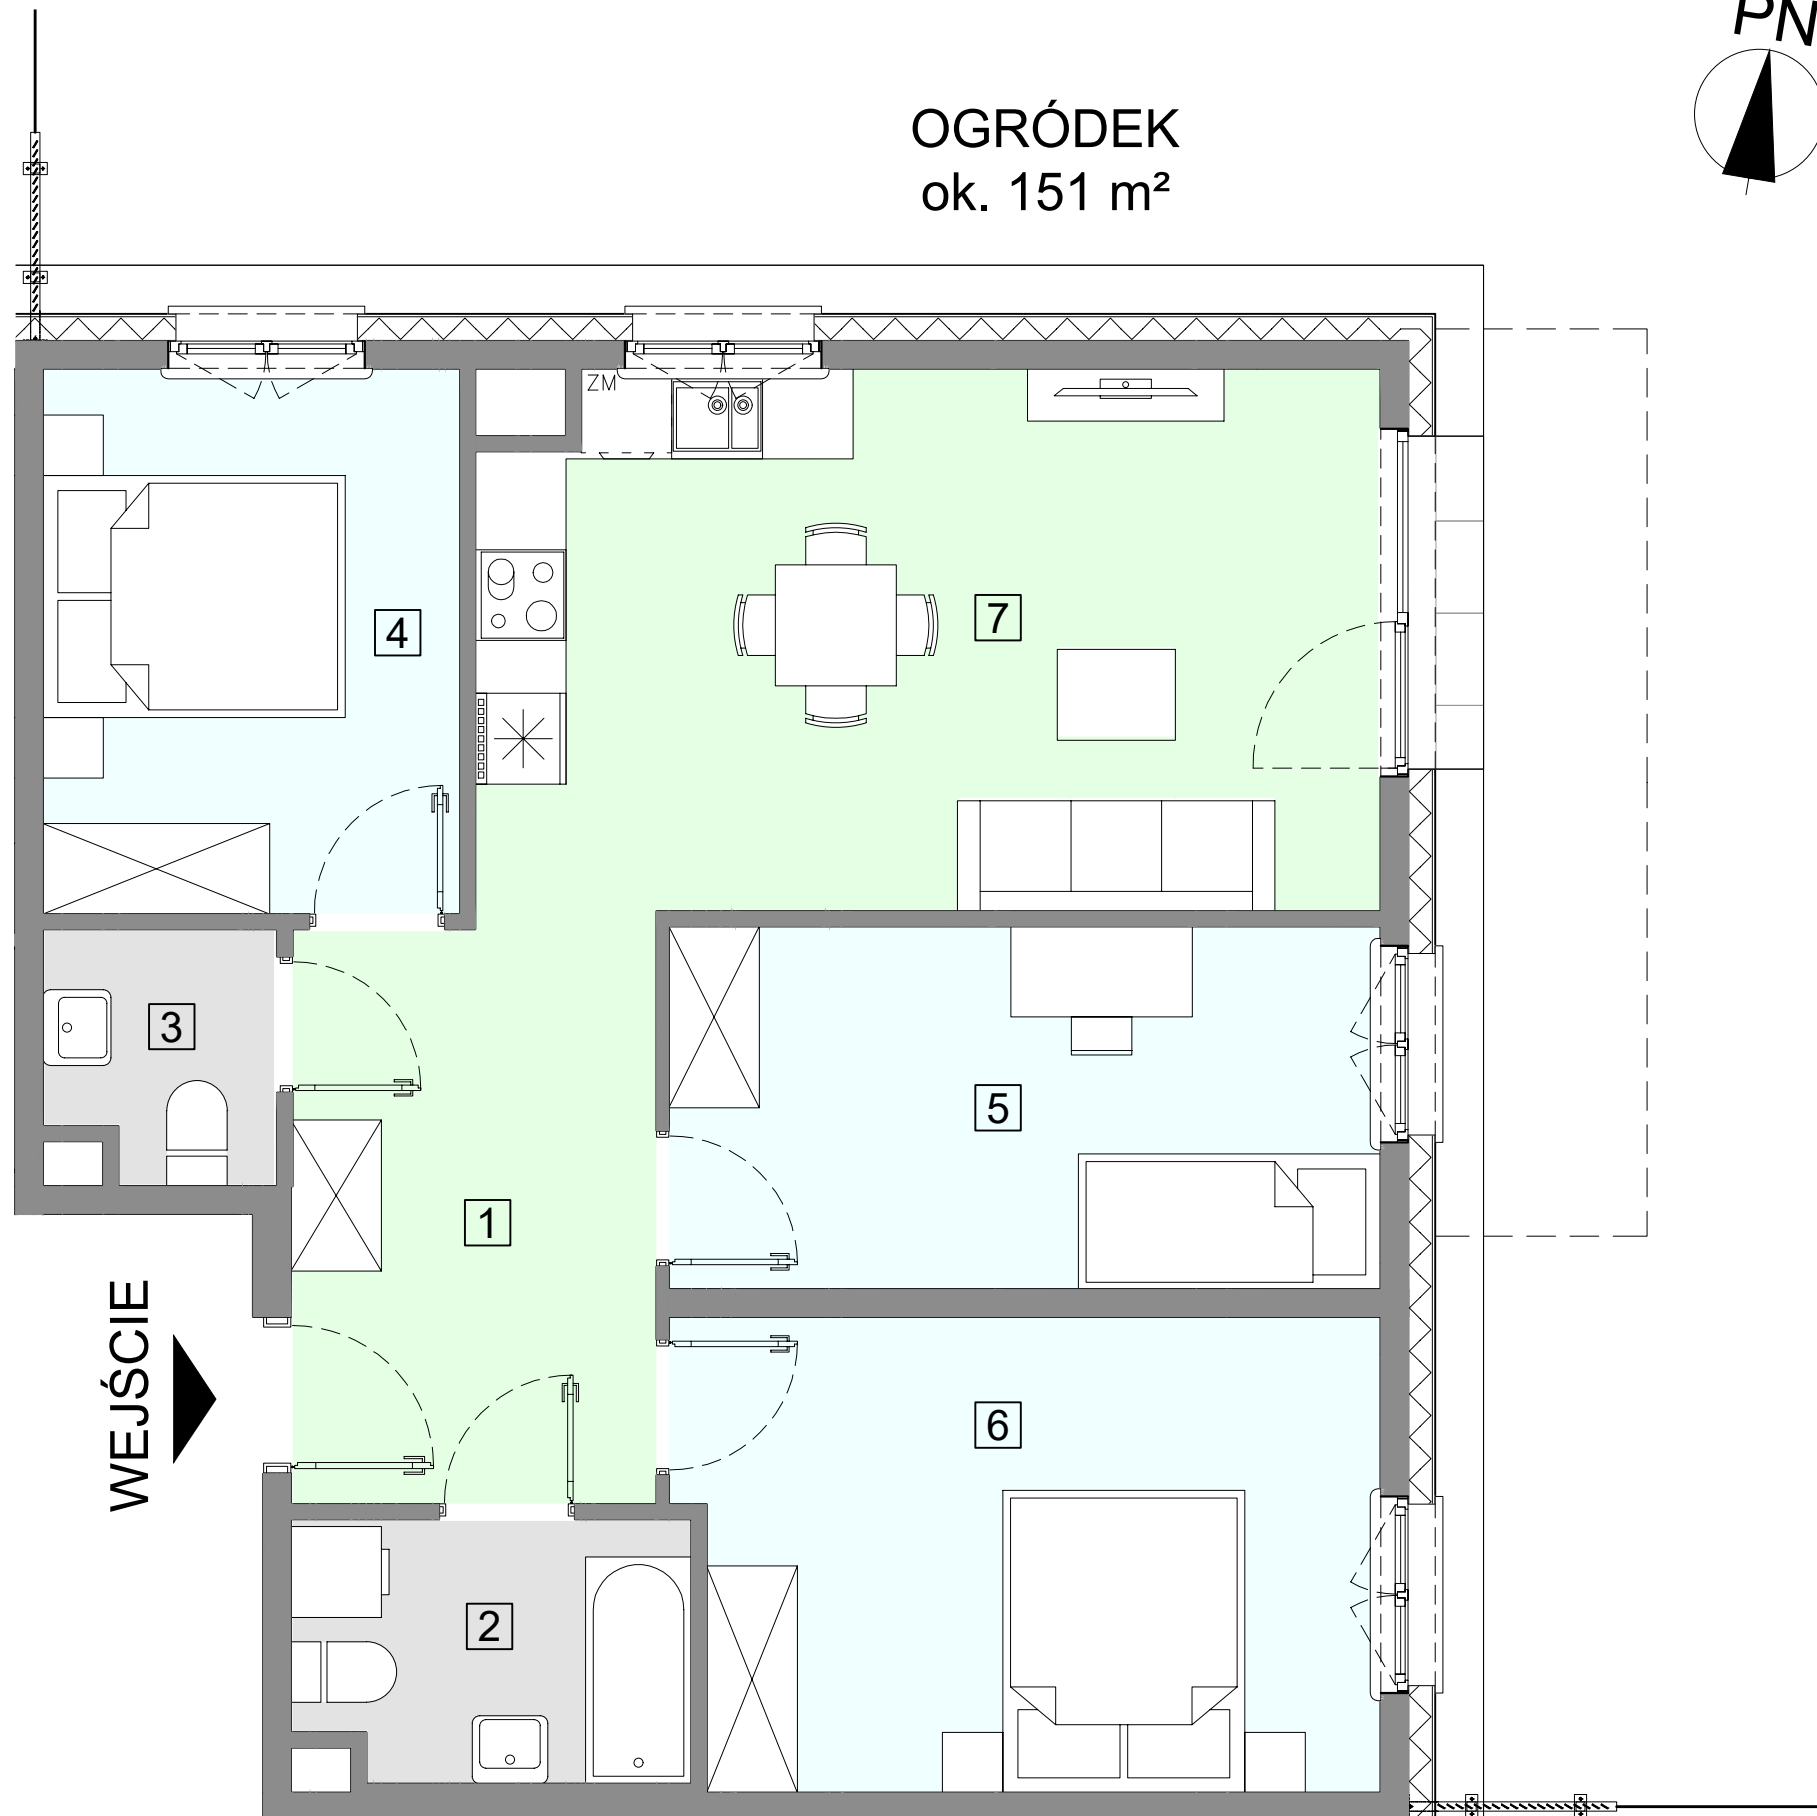


WEJŚCIE



 **ACATOM**<sup>®</sup>

ACATOM SP. Z O.O.  
ul. Christo Botewa 14  
30-798 Kraków

INWESTYCJA: Budynek mieszkalny wielorodzinny  
ADRES: Warszawa, ul. Przyłuszczkowa

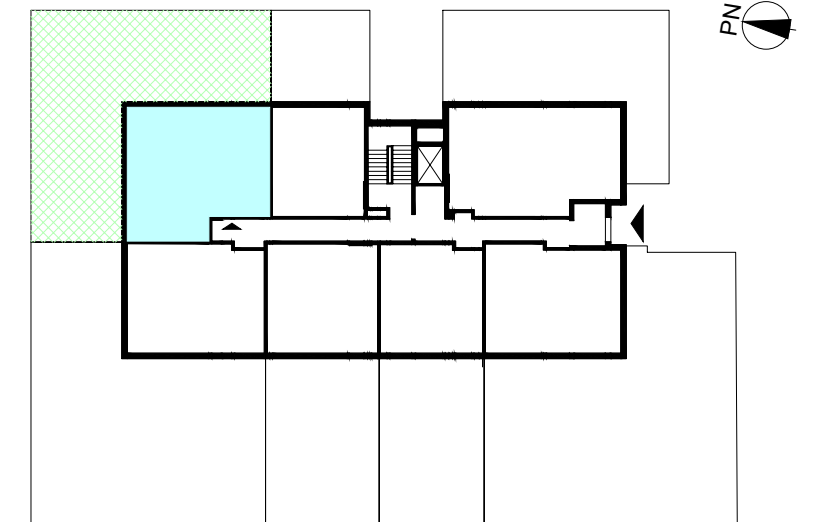

BUDYNEK	A1
PIĘTRO	PARTER
NUMER MIESZKANIA	06
LICZBA POKOI	4
POWIERZCHNIA POMIESZCZEŃ	
1. przedpokój	9,21 m <sup>2</sup>
2. łazienka	4,34 m <sup>2</sup>
3. wc	2,32 m <sup>2</sup>
4. pokój	9,84 m <sup>2</sup>
5. pokój	11,16 m <sup>2</sup>
6. pokój	14,16 m <sup>2</sup>
7. pokój z aneksem kuchennym	21,05 m <sup>2</sup>
<b>ŁĄCZNIE 72,08 m<sup>2</sup></b>	
ogródek	ok. 151 m <sup>2</sup>

UWAGA: Powierzchnia liczona wg PN\_ISO 9836:2022-07. Na etapie projektu wykonawczego i realizacji obiektu mogą wystąpić korekty w powierzchni, układzie ścian i lokalizacji przyborów sanitarnych. Aranżacja mieszkań jest poglądowa.