



ACATOM SP. Z O.O.  
ul. Christo Botewa 14  
30-798 Kraków

INWESTYCJA: Budynek mieszkalny wielorodzinny  
ADRES: Warszawa, ul. Przyłuszczkowa

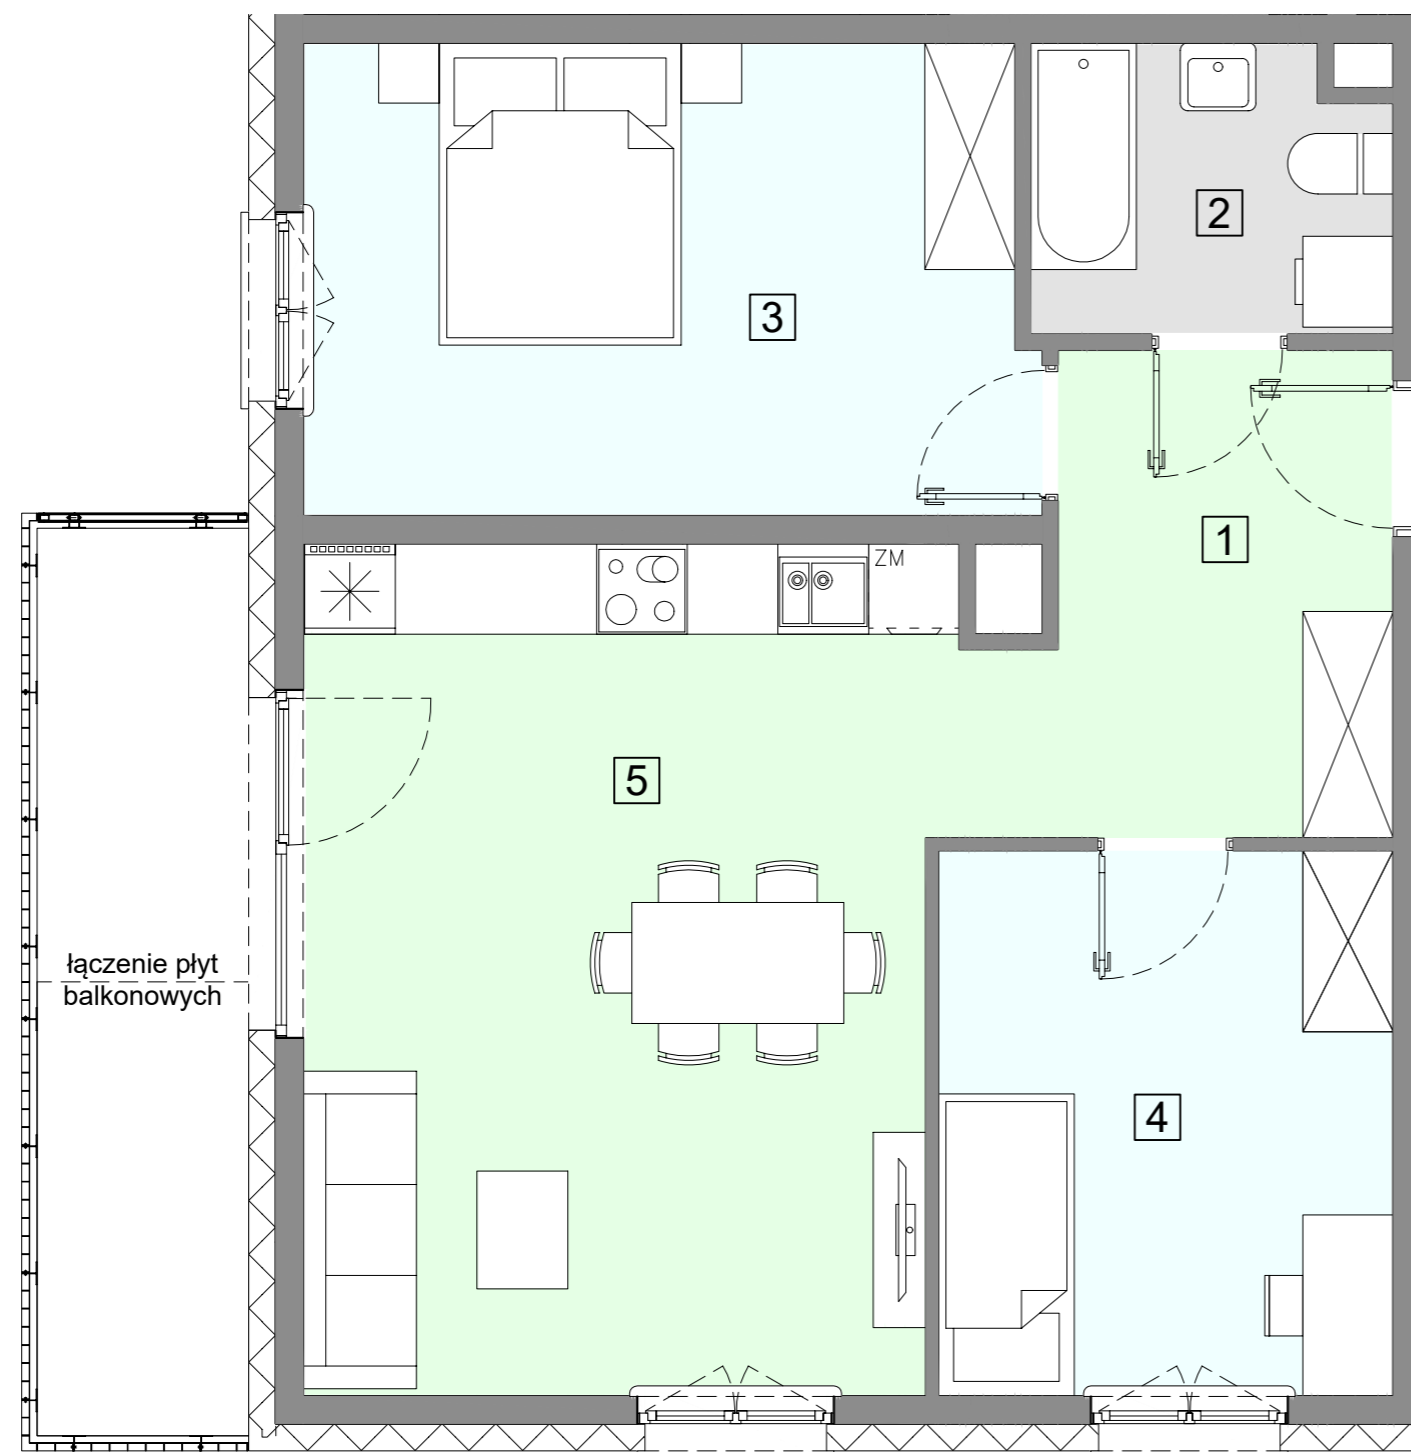

WEJŚCIE

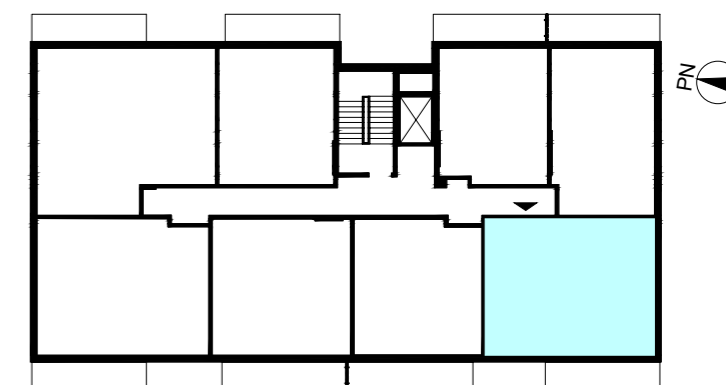

|                                 |                            |
|---------------------------------|----------------------------|
| BUDYNEK                         | A1                         |
| PIĘTRO                          | 1                          |
| NUMER MIESZKANIA                | 10                         |
| LICZBA POKOI                    | 3                          |
| <b>POWIERZCHNIA POMIESZCZEŃ</b> |                            |
| 1. przedpokój                   | 7,90 m <sup>2</sup>        |
| 2. łazienka                     | 4,30 m <sup>2</sup>        |
| 3. pokój                        | 14,73 m <sup>2</sup>       |
| 4. pokój                        | 10,73 m <sup>2</sup>       |
| 5. pokój z aneksem kuchennym    | 23,43 m <sup>2</sup>       |
| <b>ŁĄCZNIE</b>                  | <b>61,09 m<sup>2</sup></b> |
| balkon                          | ok. 8,3 m <sup>2</sup>     |

