



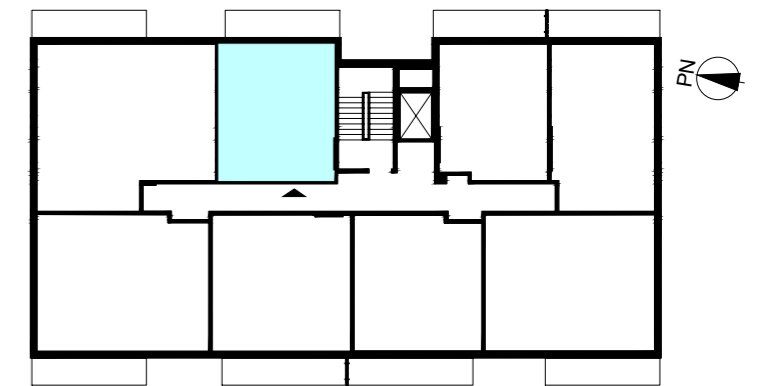

ACATOM SP. Z O.O.  
ul. Christo Botewa 14  
30-798 Kraków

INWESTYCJA: Budynek mieszkalny wielorodzinny  
ADRES: Warszawa, ul. Przyłuszczkowa

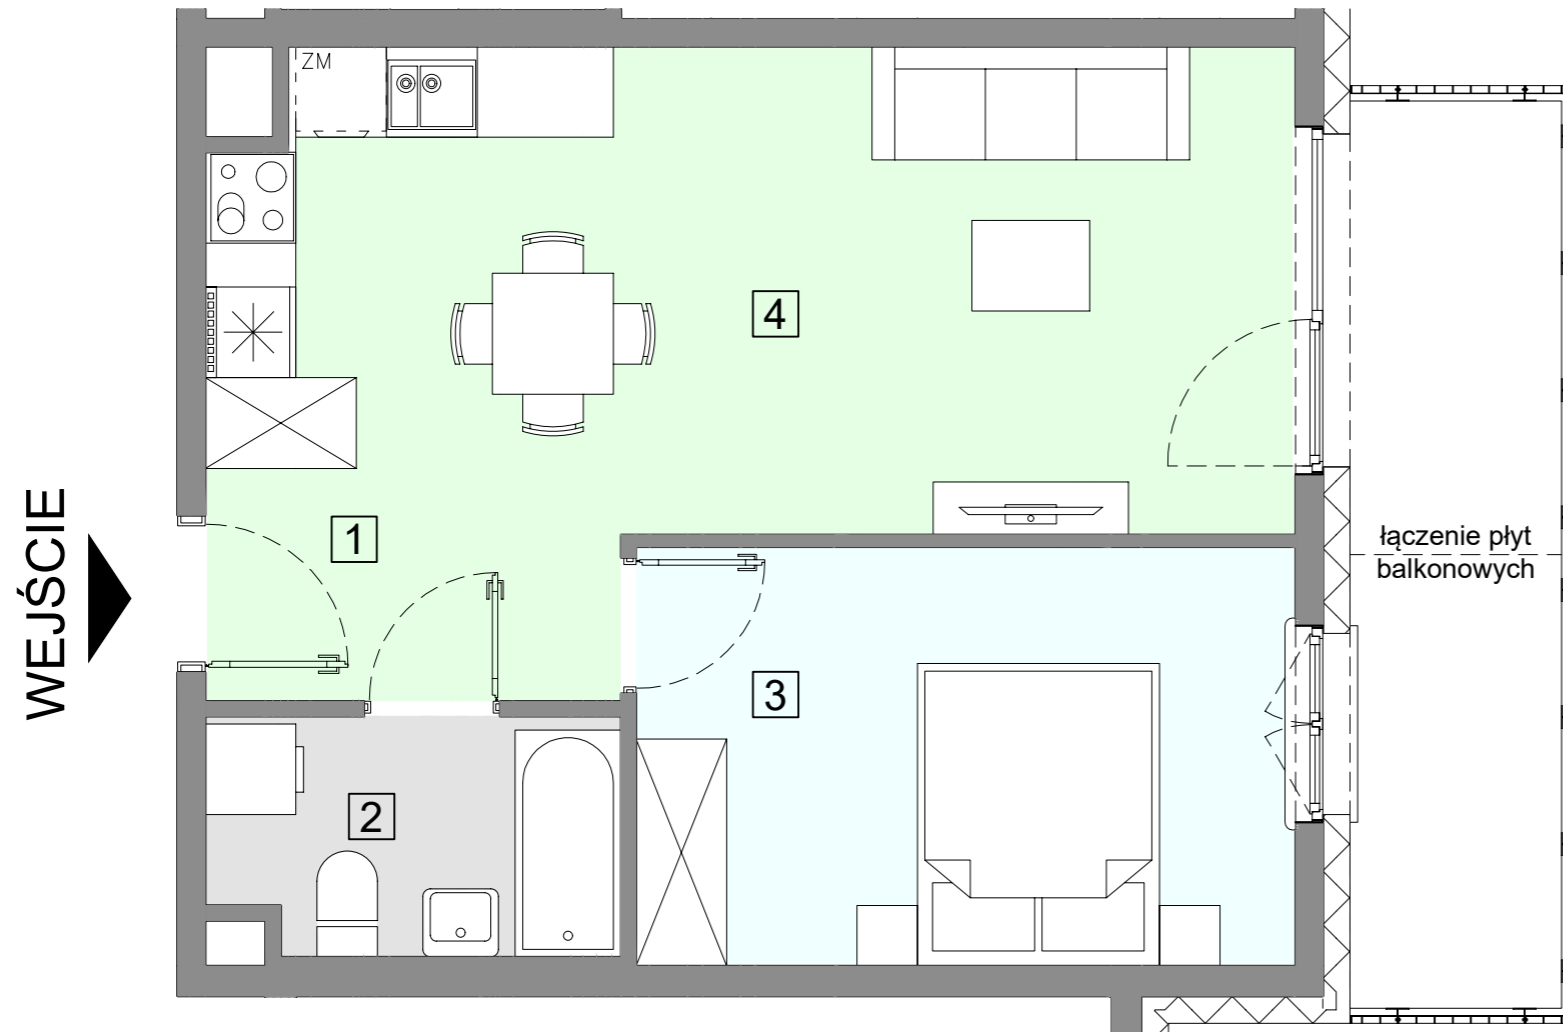

BUDYNEK	A1
PIĘTRO	1
NUMER MIESZKANIA	15
LICZBA POKOI	2
<b>POWIERZCHNIA POMIESZCZEŃ</b>	
1. przedpokój	4,93 m <sup>2</sup>
2. łazienka	4,07 m <sup>2</sup>
3. pokój	11,93 m <sup>2</sup>
4. pokój z aneksem kuchennym	20,75 m <sup>2</sup>
<b>ŁĄCZNIE</b>	<b>41,68 m<sup>2</sup></b>
balkon	ok. 8,3 m <sup>2</sup>

