



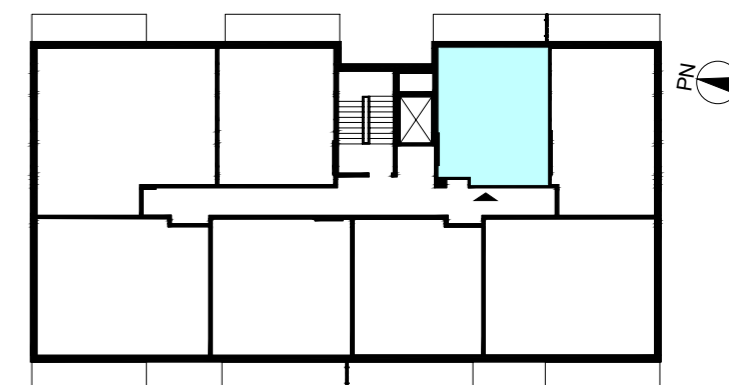

ACATOM SP. Z O.O.
ul. Christo Botewa 14
30-798 Kraków

INWESTYCJA: Budynek mieszkalny wielorodzinny
ADRES: Warszawa, ul. Przyłuszczkowa

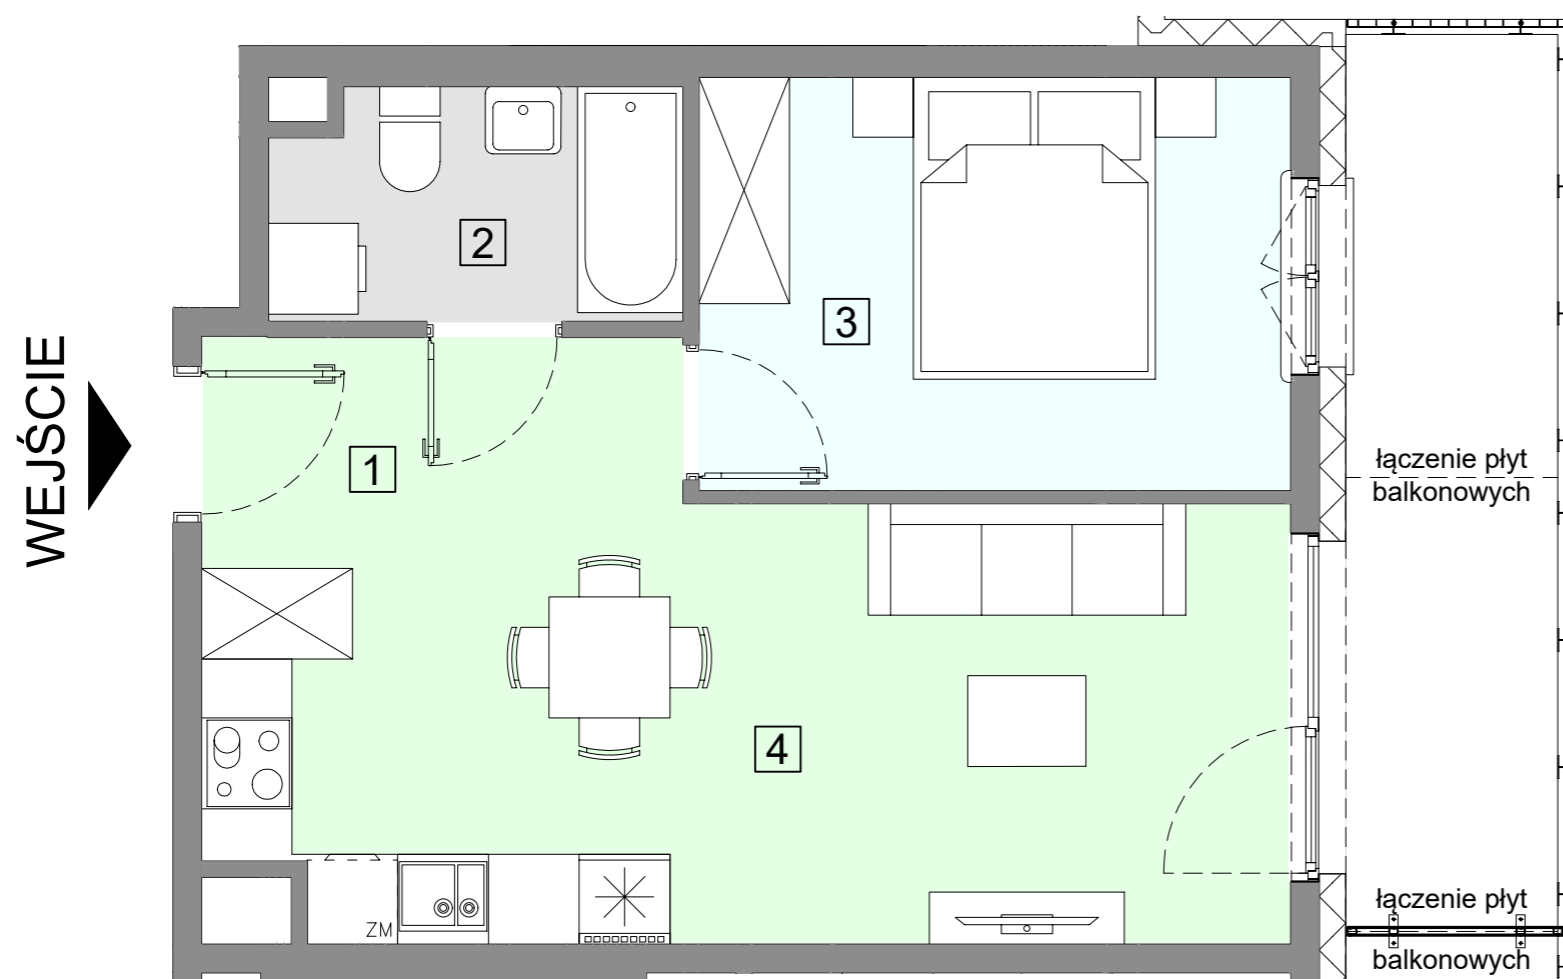

BUDYNEK	A1
PIĘTRO	2
NUMER MIESZKANIA	16
LICZBA POKOI	2
POWIERZCHNIA POMIESZCZEŃ	
1. przedpokój	5,61 m ²
2. łazienka	3,99 m ²
3. pokój	10,57 m ²
4. pokój z aneksem kuchennym	18,37 m ²
ŁĄCZNIE	38,54 m²
balkon	ok. 8,1 m ²

