



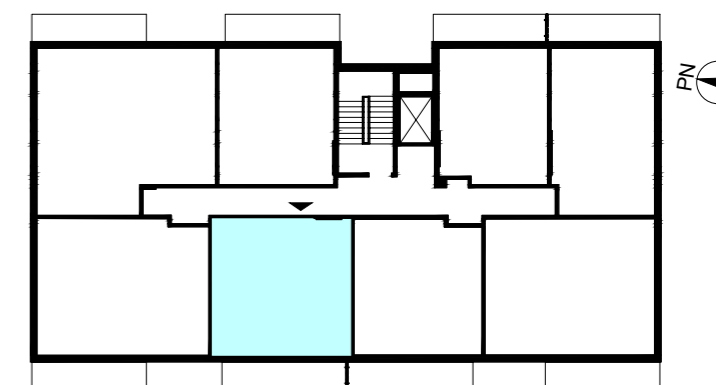

ACATOM SP. Z O.O.
ul. Christo Botewa 14
30-798 Kraków

INWESTYCJA: Budynek mieszkalny wielorodzinny
ADRES: Warszawa, ul. Przyłuszczkowa

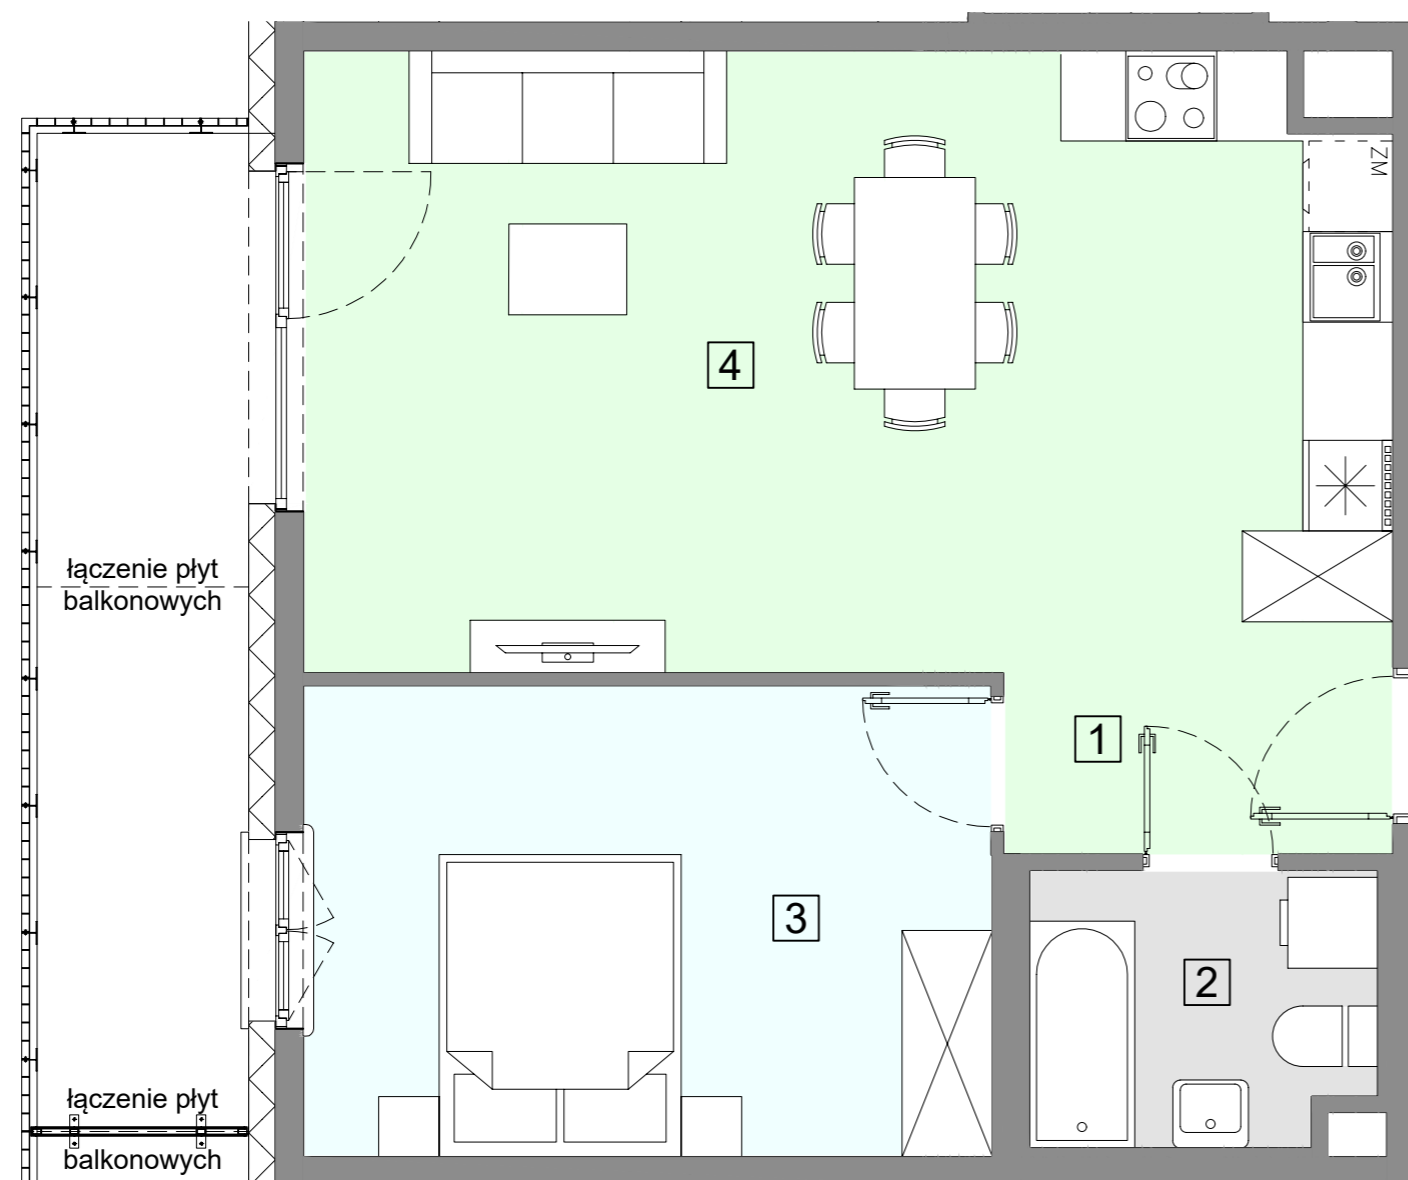

| | |
|---------------------------------|----------------------------|
| BUDYNEK | A1 |
| PIĘTRO | 2 |
| NUMER MIESZKANIA | 20 |
| LICZBA POKOI | 2 |
| POWIERZCHNIA POMIESZCZEŃ | |
| 1. przedpokój | 4,71 m ² |
| 2. łazienka | 4,09 m ² |
| 3. pokój | 14,04 m ² |
| 4. pokój z aneksem kuchennym | 27,41 m ² |
| ŁĄCZNIE | 50,25 m² |
| balkon | ok. 9,0 m ² |

