



WARSZAWA, ul. Przyłuszczkowa

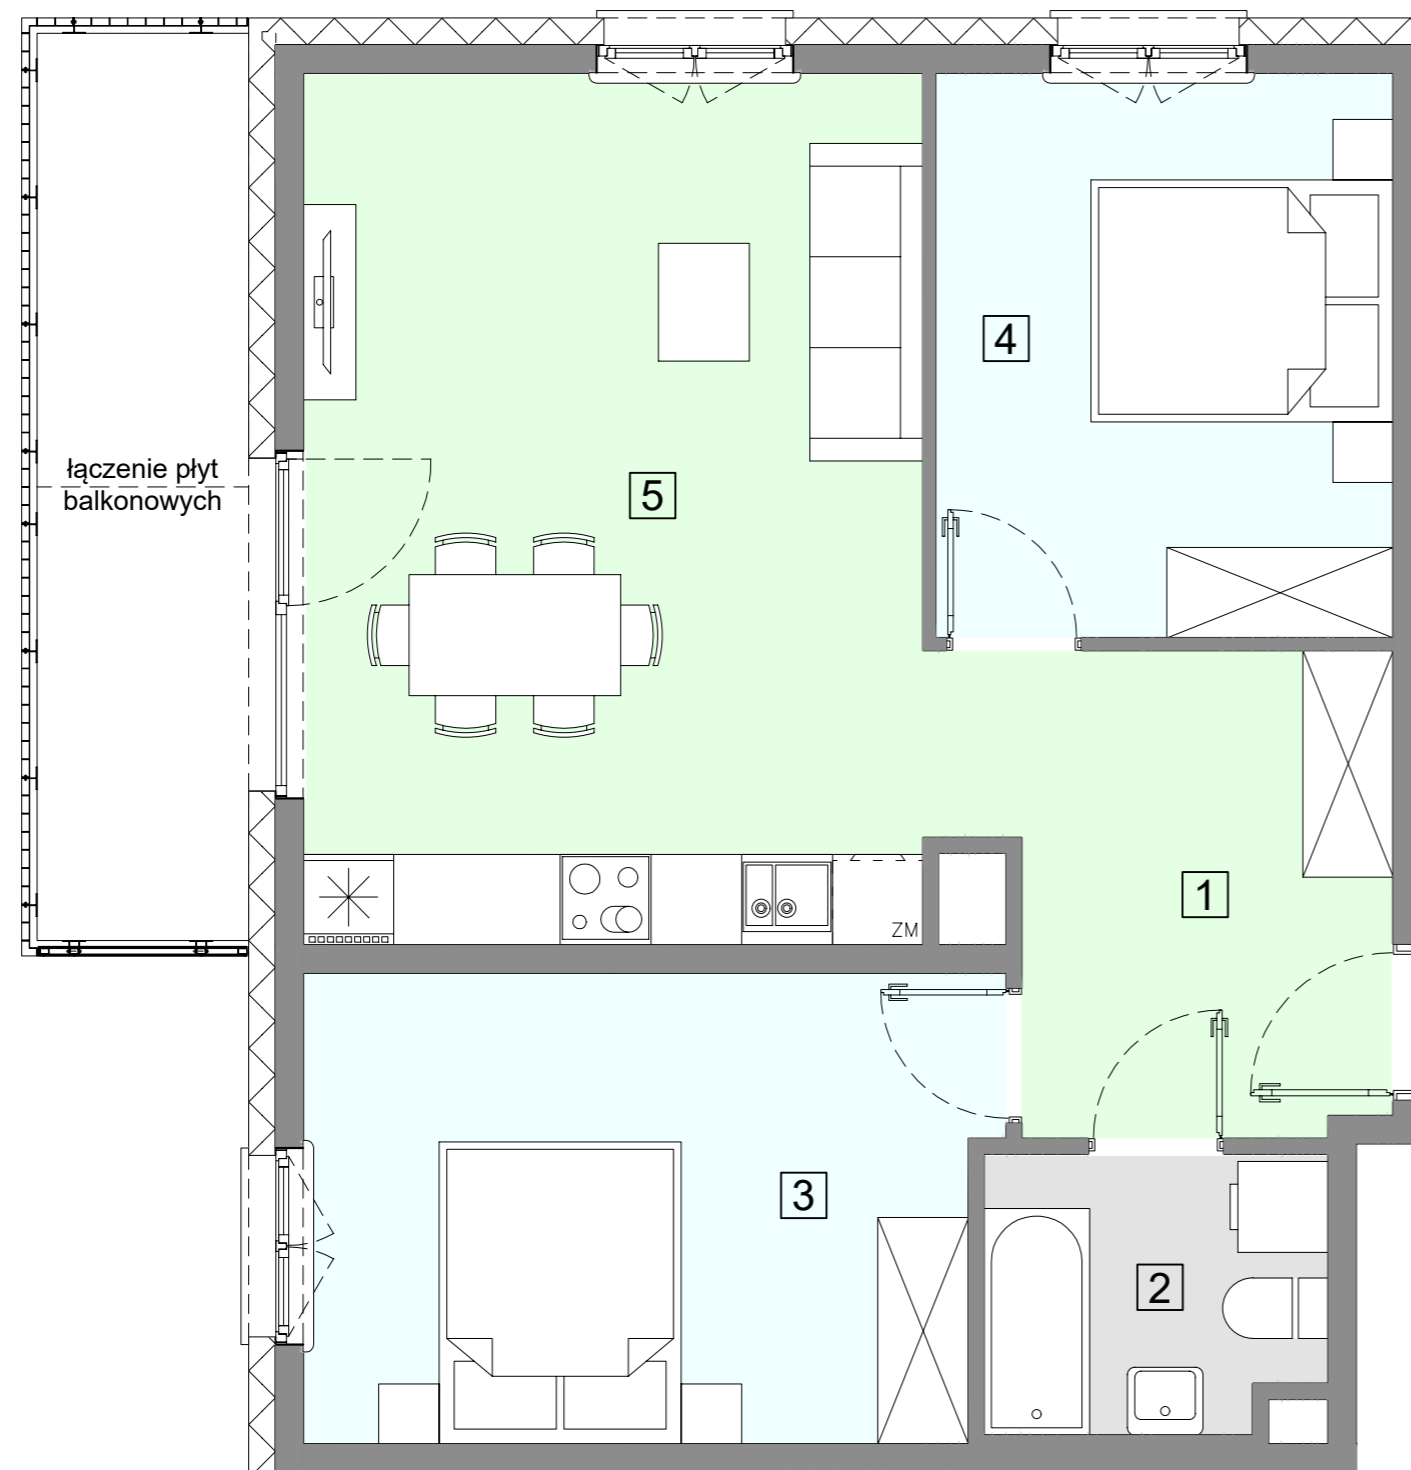

ACATOM SP. Z O.O.  
ul. Christo Botewa 14  
30-798 Kraków

INWESTYCJA: Budynek mieszkalny wielorodzinny  
ADRES: Warszawa, ul. Przyłuszczkowa

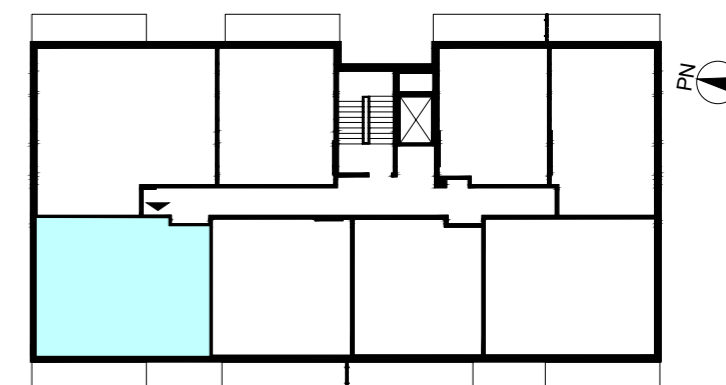

BUDYNEK	A1
PIĘTRO	2
NUMER MIESZKANIA	21
LICZBA POKOI	3
POWIERZCHNIA POMIESZCZEŃ	
1. przedpokój	8,61 m <sup>2</sup>
2. łazienka	4,05 m <sup>2</sup>
3. pokój	13,85 m <sup>2</sup>
4. pokój	11,20 m <sup>2</sup>
5. pokój z aneksem kuchennym	23,46 m <sup>2</sup>
<b>ŁĄCZNIE 61,17 m<sup>2</sup></b>	
balkon	ok. 8,3 m <sup>2</sup>

UWAGA: Powierzchnia liczona wg PN\_ISO 9836:2022-07. Na etapie projektu wykonawczego i realizacji obiektu mogą wystąpić korekty w powierzchni, układzie ścian i lokalizacji przyborów sanitarnych. Aranżacja mieszkań jest poglądowa.