



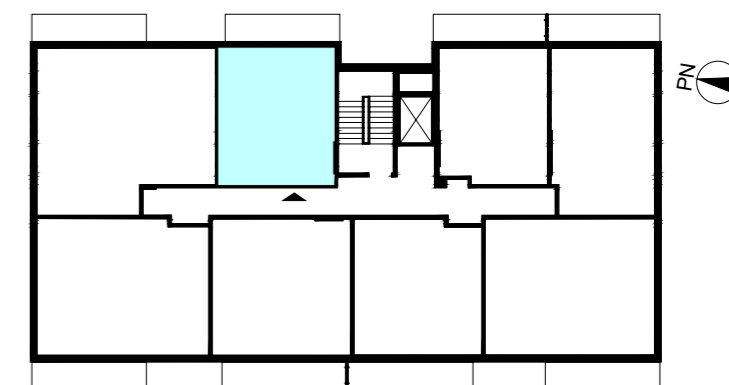

ACATOM SP. Z O.O.
ul. Christo Botewa 14
30-798 Kraków

INWESTYCJA: Budynek mieszkalny wielorodzinny
ADRES: Warszawa, ul. Przyłuszczkowa

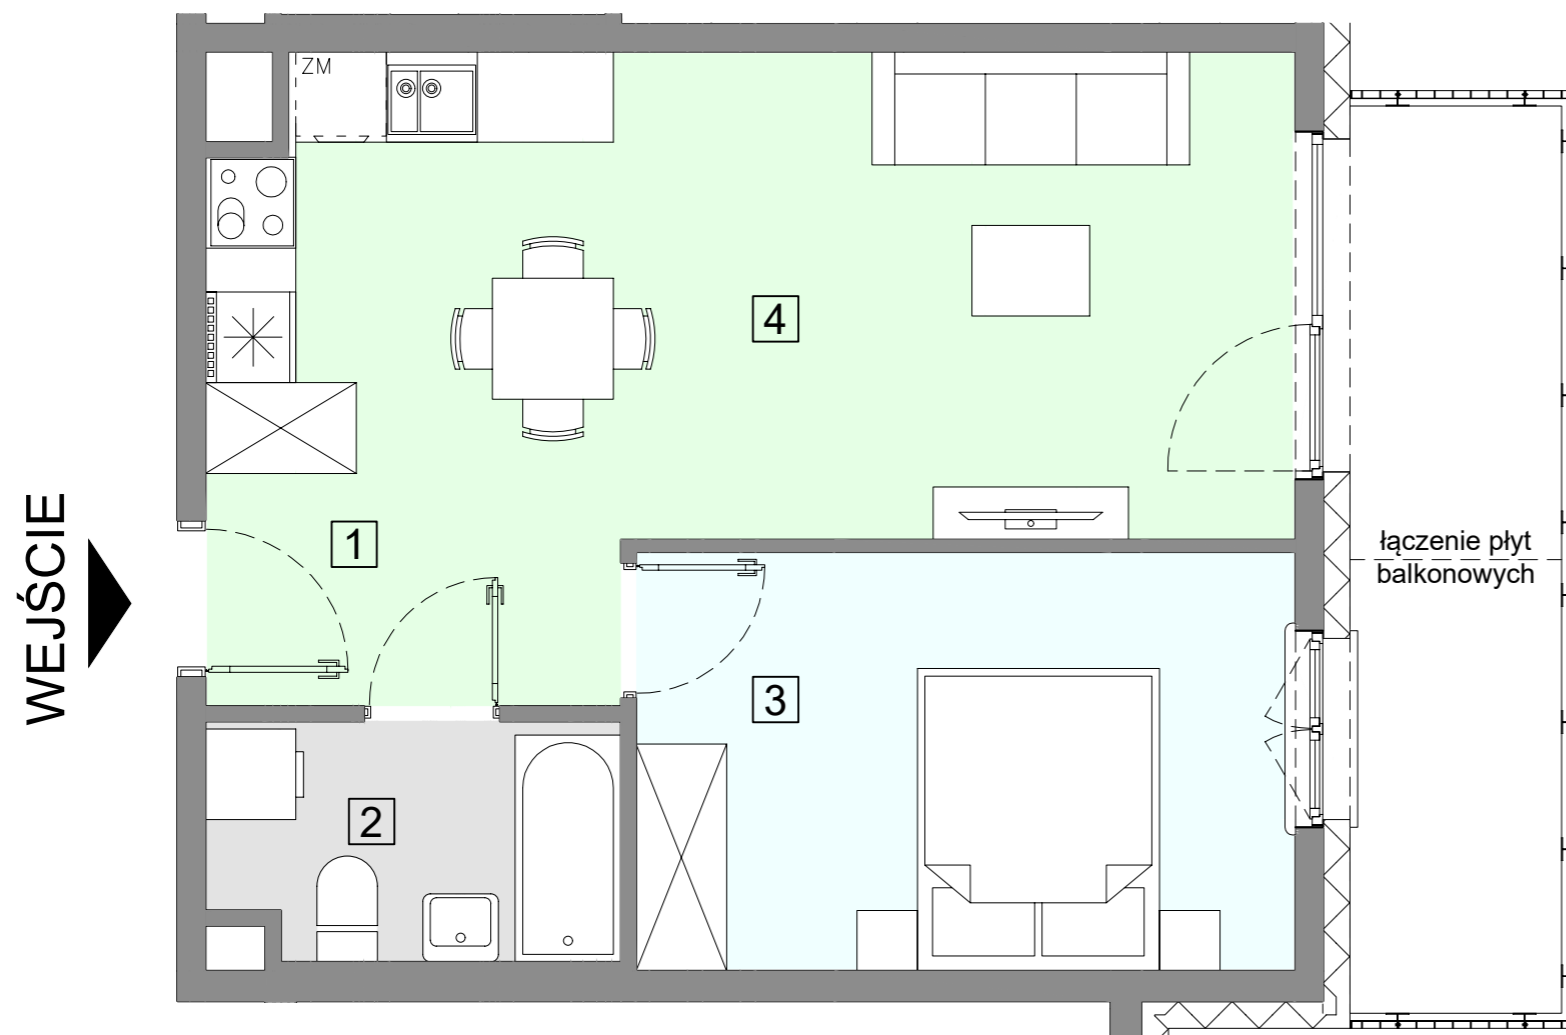

BUDYNEK	A1
PIĘTRO	2
NUMER MIESZKANIA	23
LICZBA POKOI	2
POWIERZCHNIA POMIESZCZEŃ	
1. przedpokój	4,93 m ²
2. łazienka	4,07 m ²
3. pokój	11,93 m ²
4. pokój z aneksem kuchennym	20,75 m ²
ŁĄCZNIE	
	41,68 m²
balkon	ok. 8,3 m ²

