



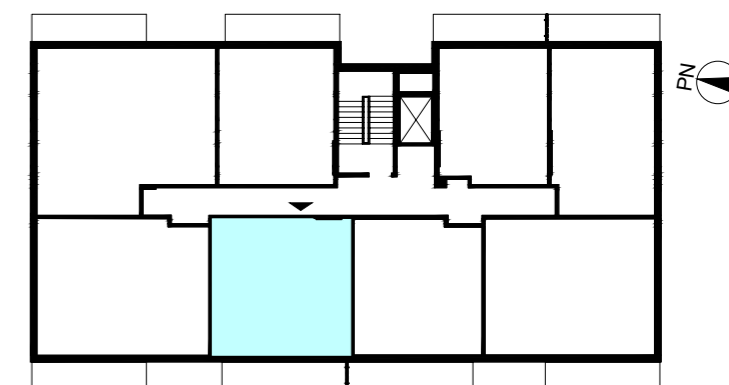

ACATOM SP. Z O.O.
ul. Christo Botewa 14
30-798 Kraków

INWESTYCJA: Budynek mieszkalny wielorodzinny
ADRES: Warszawa, ul. Przyłuszczkowa

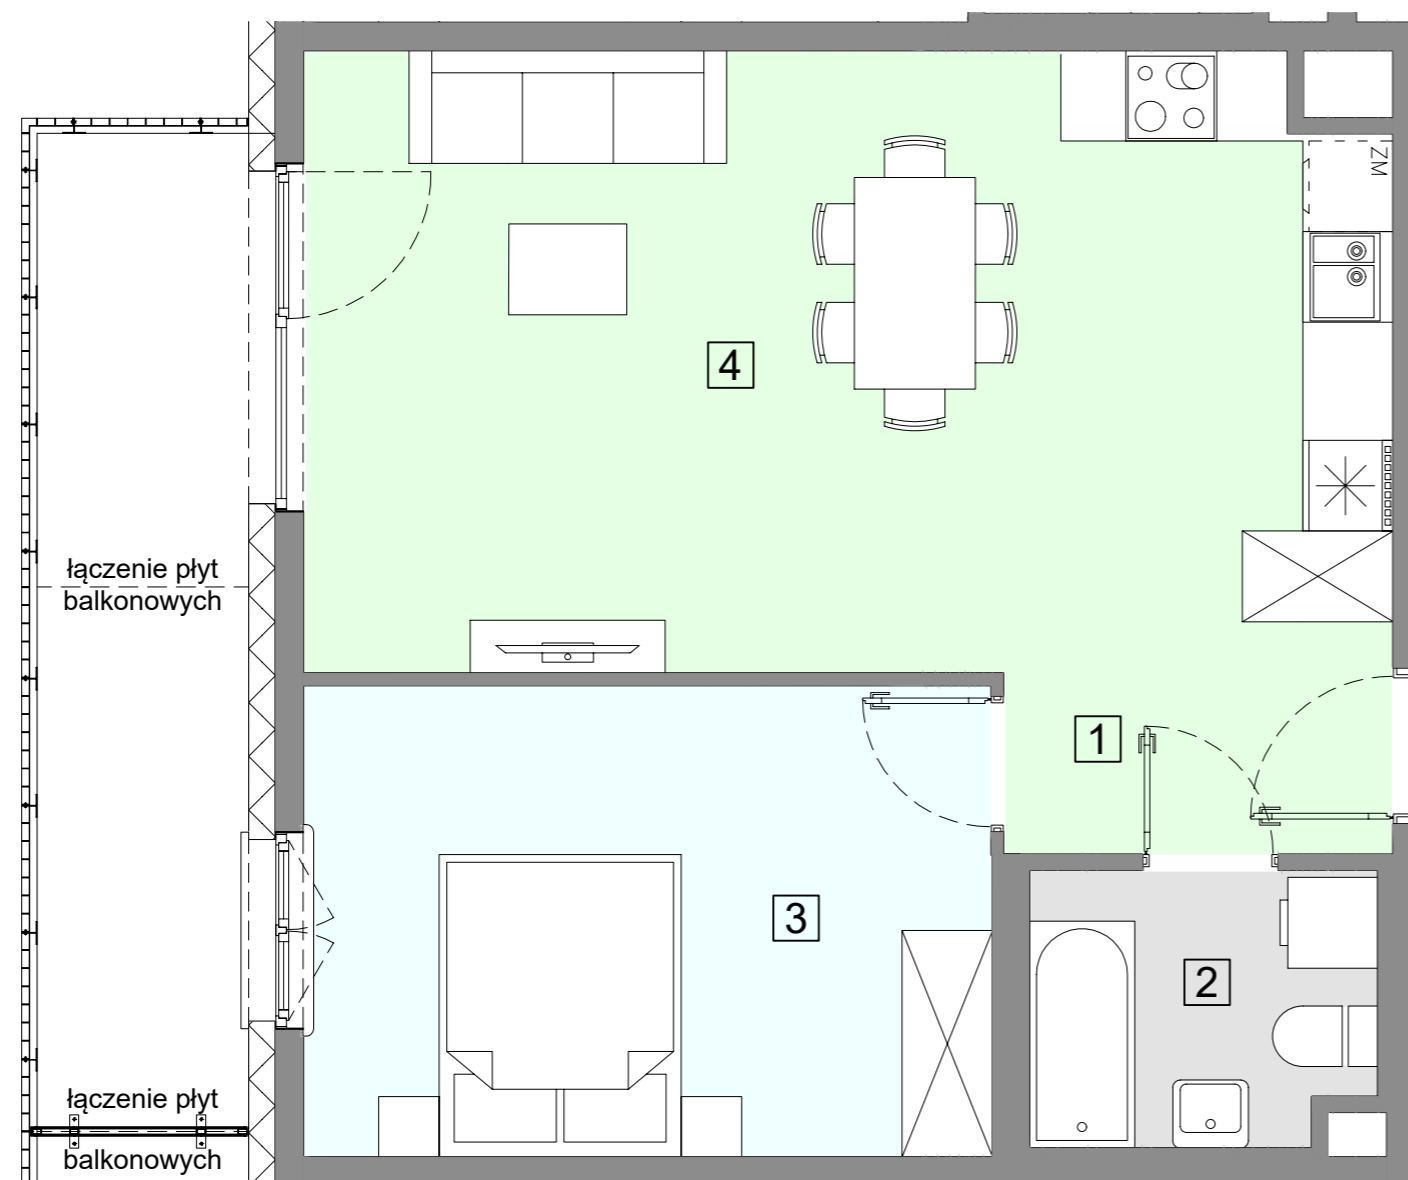

BUDYNEK	A1
PIĘTRO	3
NUMER MIESZKANIA	28
LICZBA POKOI	2
POWIERZCHNIA POMIESZCZEŃ	
1. przedpokój	4,71 m ²
2. łazienka	4,09 m ²
3. pokój	14,04 m ²
4. pokój z aneksem kuchennym	27,41 m ²
ŁĄCZNIE	
	50,25 m²
balkon	ok. 9,0 m ²

