



WARSZAWA, ul. Przyłuszczkowa

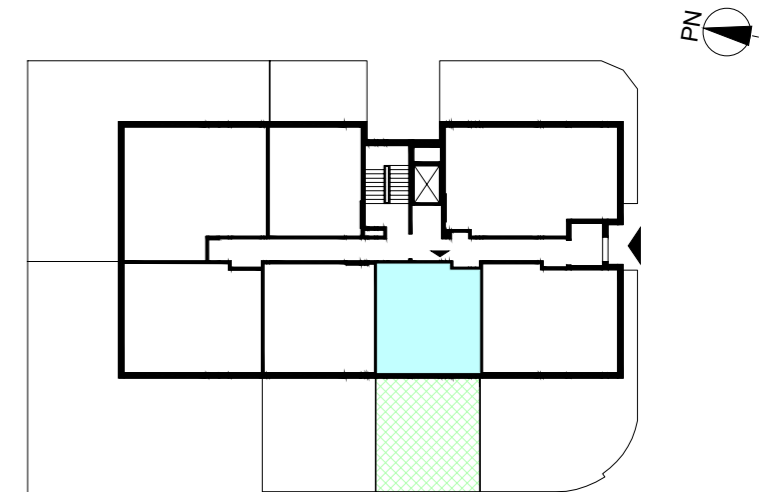

ACATOM SP. Z O.O.
ul. Christo Botewa 14
30-798 Kraków

INWESTYCJA: Budynek mieszkalny wielorodzinny
ADRES: Warszawa, ul. Przyłuszczkowa

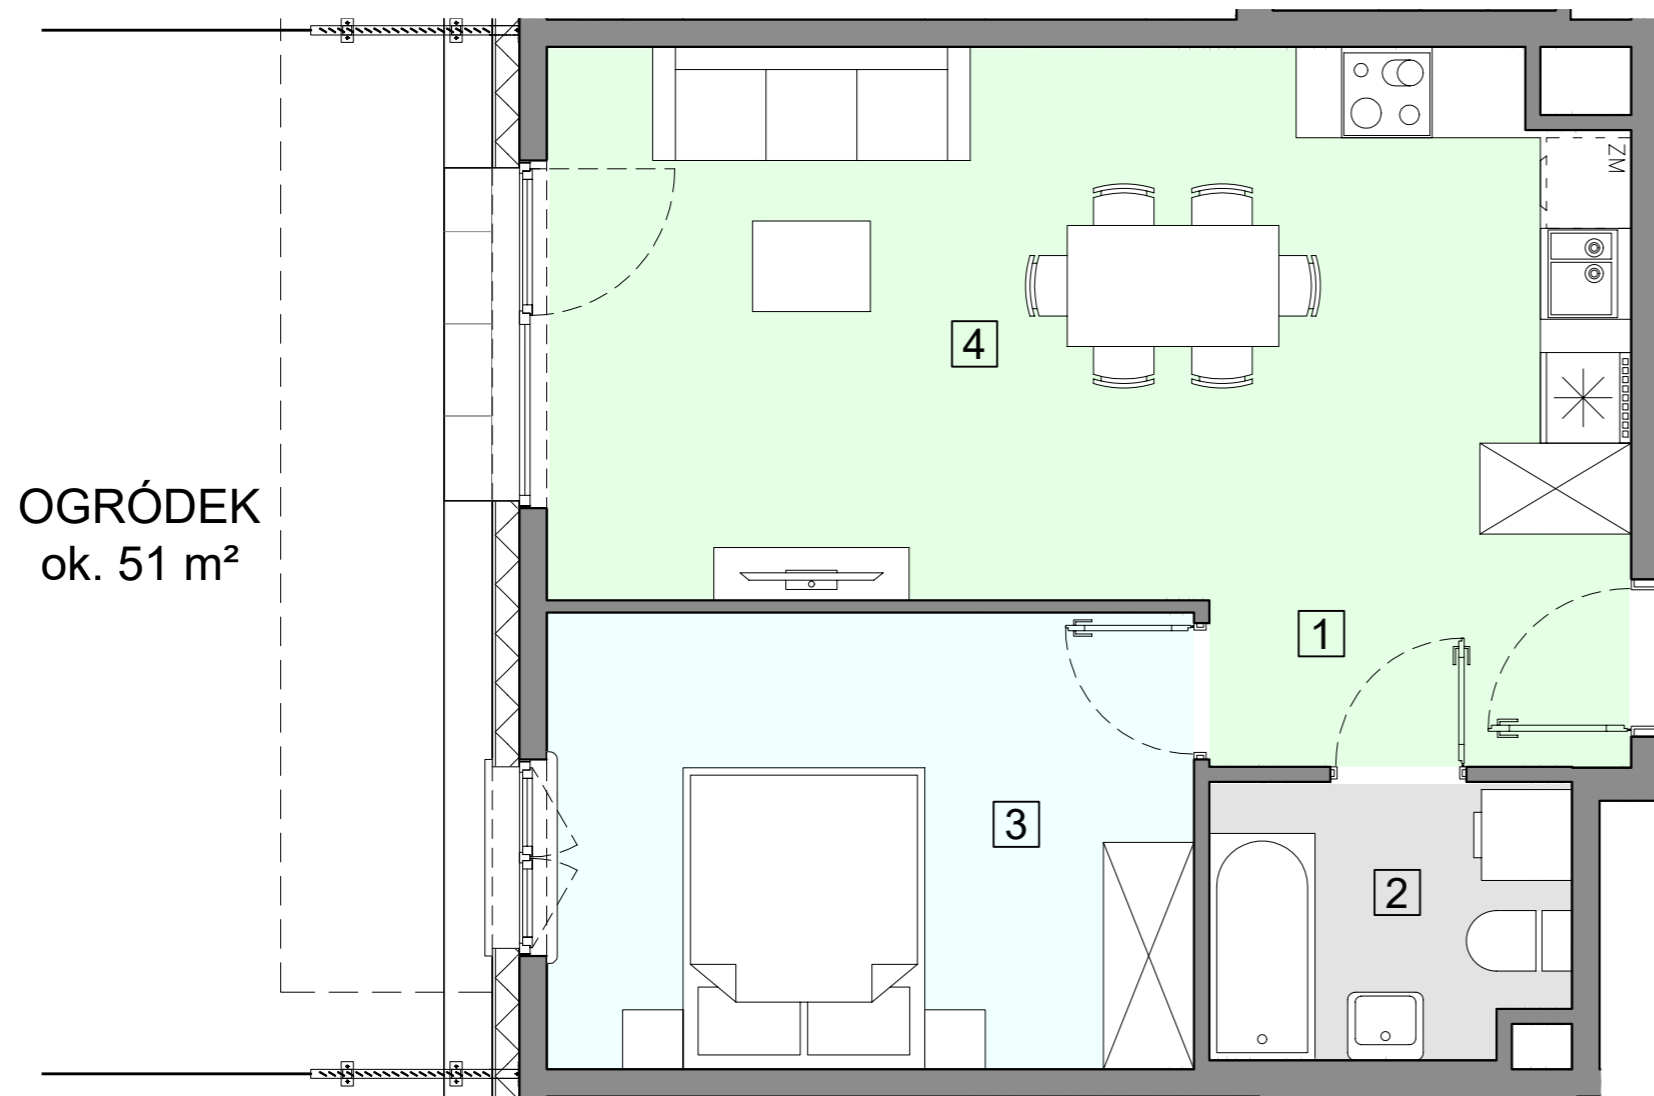

BUDYNEK	A2
PIĘTRO	PARTER
NUMER MIESZKANIA	03
LICZBA POKOI	2
POWIERZCHNIA POMIESZCZEŃ	
1. przedpokój	4,99 m ²
2. łazienka	4,12 m ²
3. pokój	12,78 m ²
4. pokój z aneksem kuchennym	23,67 m ²
ŁĄCZNIE	45,56 m²
ogródek	ok. 51 m ²



UWAGA: Powierzchnia liczona wg PN_ISO 9836:2022-07. Na etapie projektu wykonawczego i realizacji obiektu mogą wystąpić korekty w powierzchni, układzie ścian i lokalizacji przyborów sanitarnych. Aranżacja mieszkań jest poglądowa.