



WARSZAWA, ul. Przyłuszczkowa

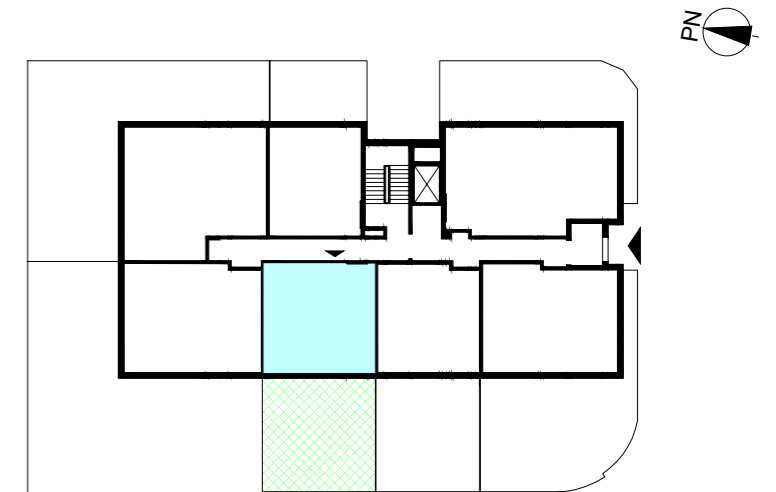

ACATOM SP. Z O.O.
ul. Christo Botewa 14
30-798 Kraków

INWESTYCJA: Budynek mieszkalny wielorodzinny
ADRES: Warszawa, ul. Przyłuszczkowa

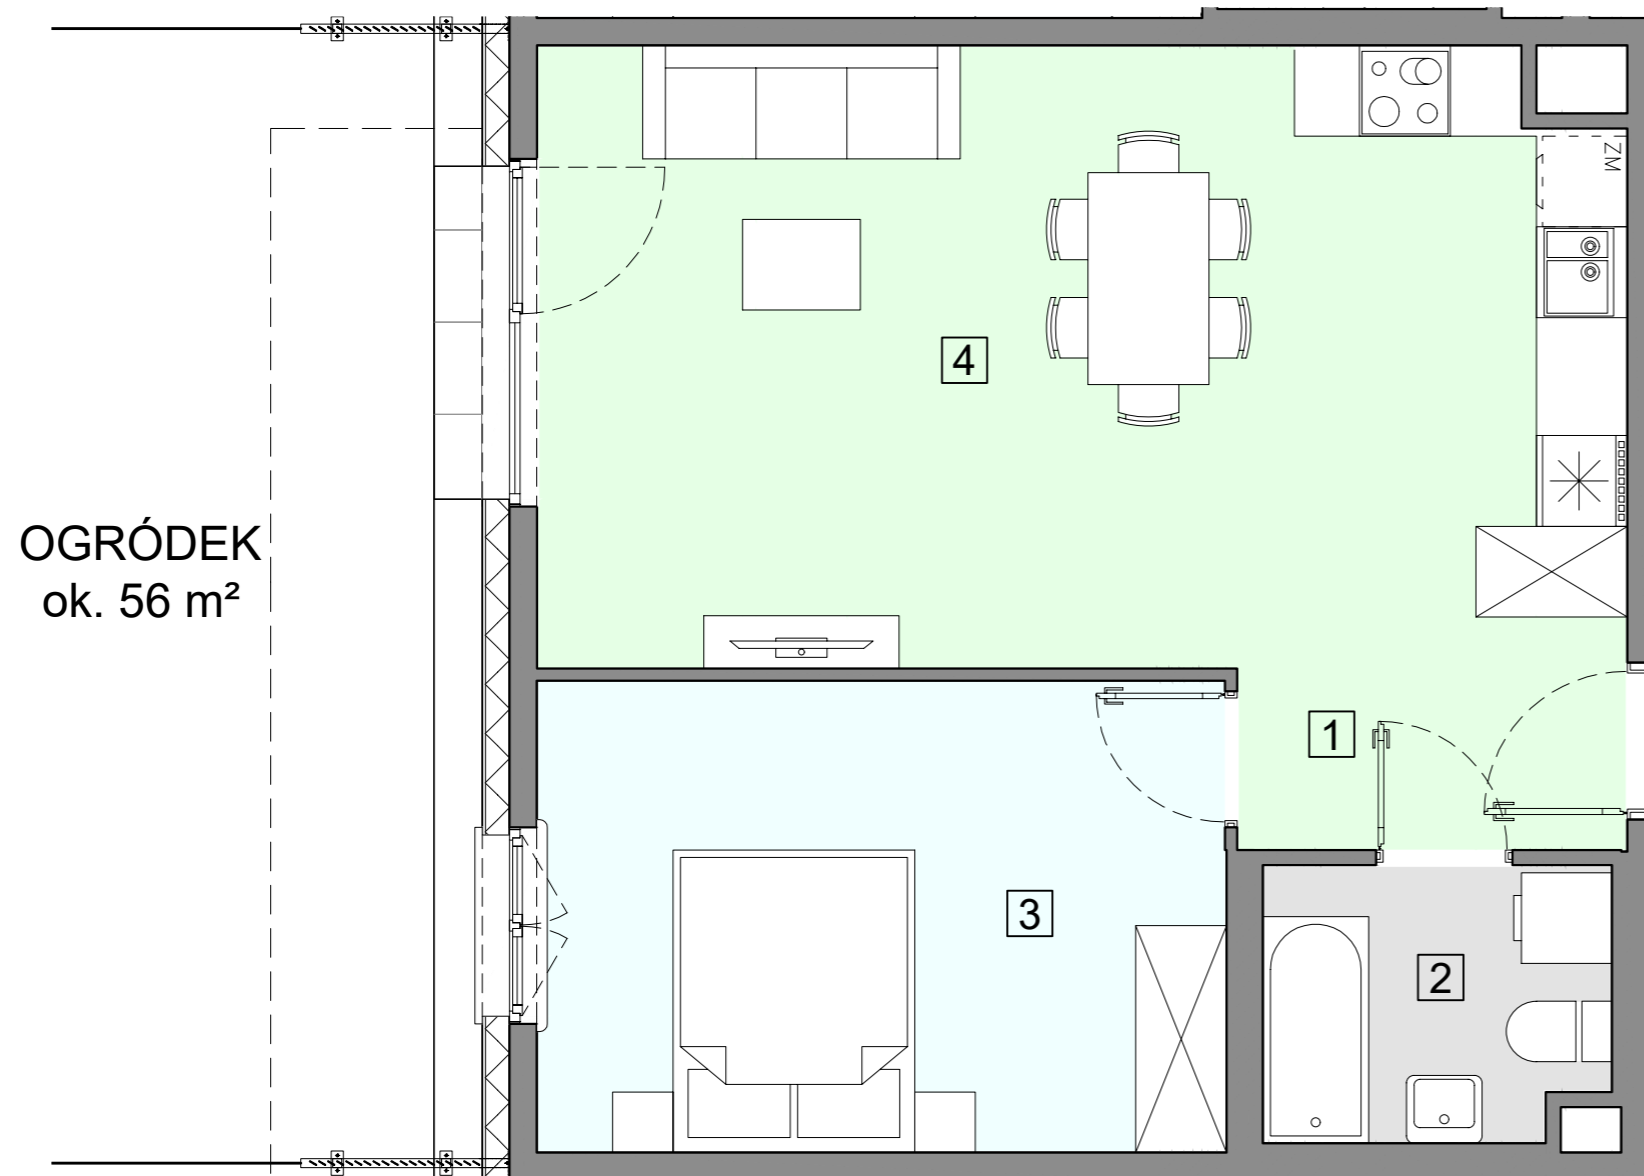

BUDYNEK	A2
PIĘTRO	PARTER
NUMER MIESZKANIA	04
LICZBA POKOI	2
POWIERZCHNIA POMIESZCZEŃ	
1. przedpokój	4,71 m ²
2. łazienka	3,98 m ²
3. pokój	14,04 m ²
4. pokój z aneksem kuchennym	27,41 m ²
ŁĄCZNIE	
	50,14 m²
ogródek	ok. 56 m ²

UWAGA: Powierzchnia liczona wg PN_ISO 9836:2022-07. Na etapie projektu wykonawczego i realizacji obiektu mogą wystąpić korekty w powierzchni, układzie ścian i lokalizacji przyborów sanitarnych. Aranżacja mieszkań jest poglądowa.