


WARSZAWA, ul. Przyłuszczkowa

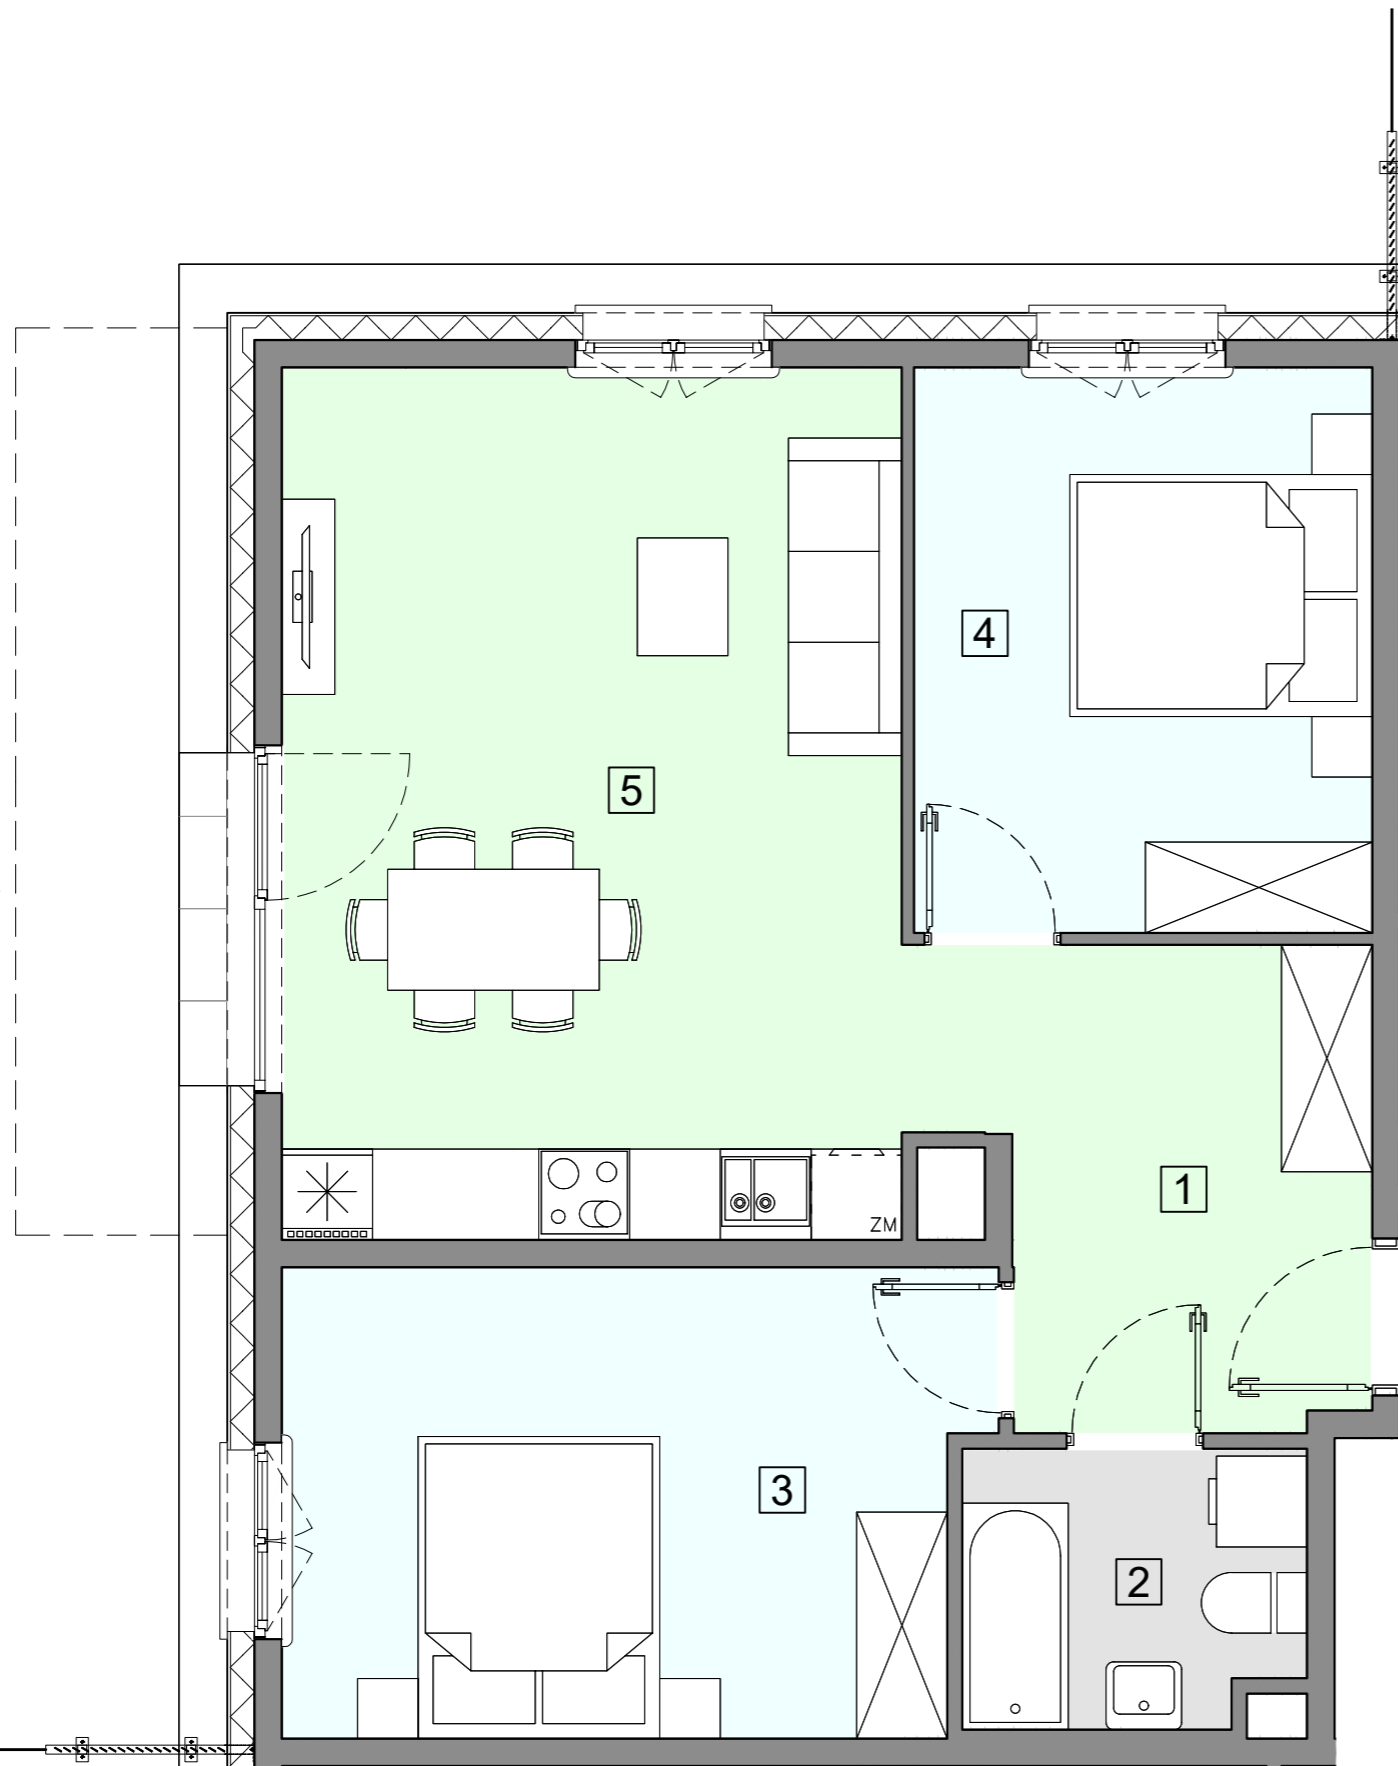


OGRÓDEK
ok. 164 m²



 **ACATOM**[®]

ACATOM SP. Z O.O.
ul. Christo Botewa 14
30-798 Kraków

INWESTYCJA: Budynek mieszkalny wielorodzinny
ADRES: Warszawa, ul. Przyłuszczkowa

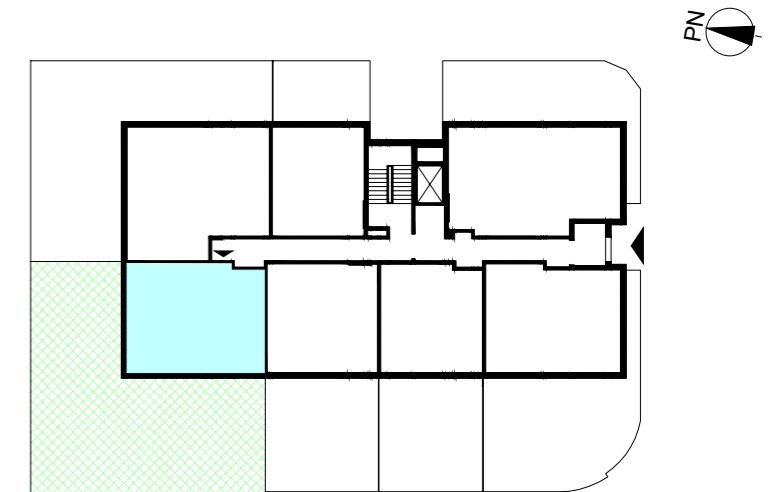

BUDYNEK	A2
PIĘTRO	PARTER
NUMER MIESZKANIA	05
LICZBA POKOI	3
POWIERZCHNIA POMIESZCZEŃ	
1. przedpokój	8,43 m ²
2. łazienka	3,95 m ²
3. pokój	13,95 m ²
4. pokój	11,20 m ²
5. pokój z aneksem kuchennym	23,46 m ²
ŁĄCZNIE 60,99 m²	
ogródek	ok. 164 m ²

UWAGA: Powierzchnia liczona wg PN_ISO 9836:2022-07. Na etapie projektu wykonawczego i realizacji obiektu mogą wystąpić korekty w powierzchni, układzie ścian i lokalizacji przyborów sanitarnych. Aranżacja mieszkań jest poglądowa.