



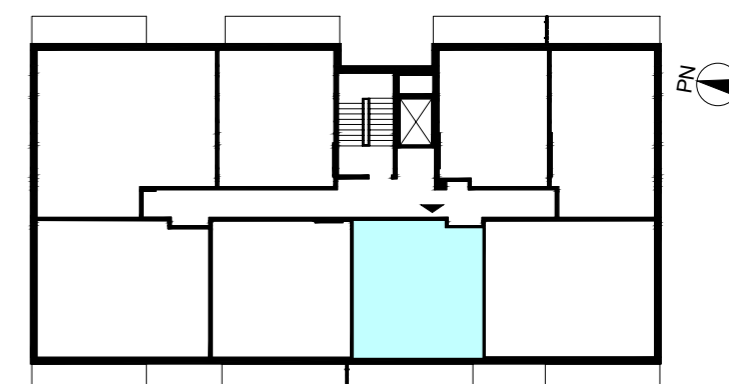

ACATOM SP. Z O.O.
ul. Christo Botewa 14
30-798 Kraków

INWESTYCJA: Budynek mieszkalny wielorodzinny
ADRES: Warszawa, ul. Przyłuszczkowa

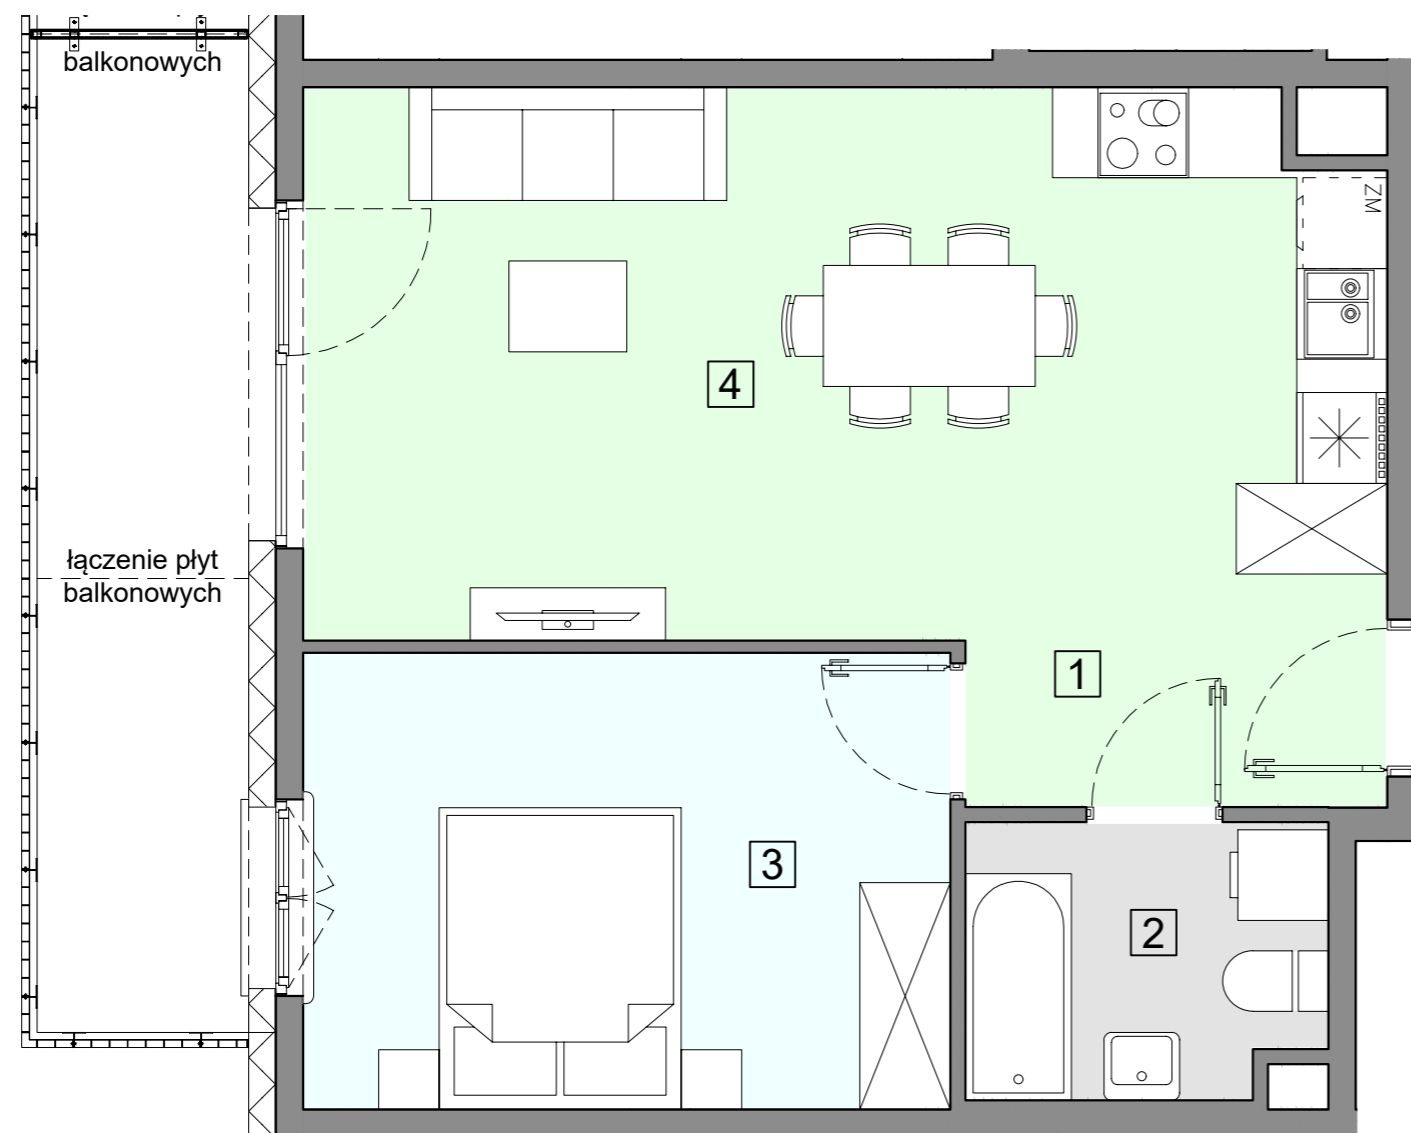

BUDYNEK	A2
PIĘTRO	1
NUMER MIESZKANIA	11
LICZBA POKOI	2
POWIERZCHNIA POMIESZCZEŃ	
1. przedpokój	4,99 m ²
2. łazienka	4,23 m ²
3. pokój	12,78 m ²
4. pokój z aneksem kuchennym	23,67 m ²
ŁĄCZNIE	45,67 m²
balkon	ok. 9,0 m ²

