



ACATOM SP. Z O.O.  
ul. Christo Botewa 14  
30-798 Kraków

INWESTYCJA: Budynek mieszkalny wielorodzinny  
ADRES: Warszawa, ul. Przyłuszczkowa

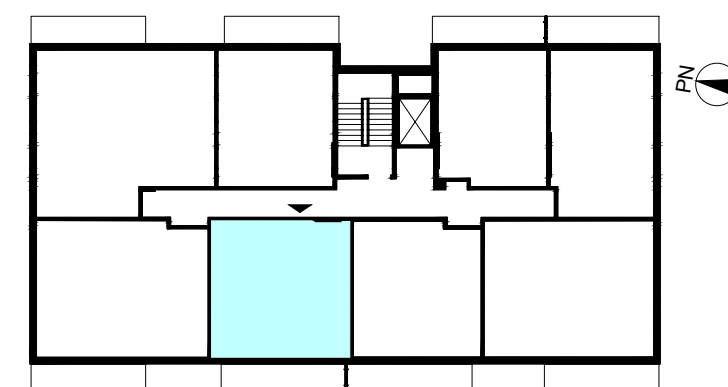

BUDYNEK	A2
PIĘTRO	1
NUMER MIESZKANIA	12
LICZBA POKOI	2
<b>POWIERZCHNIA POMIESZCZEŃ</b>	
1. przedpokój	4,71 m <sup>2</sup>
2. łazienka	4,09 m <sup>2</sup>
3. pokój	14,04 m <sup>2</sup>
4. pokój z aneksem kuchennym	27,41 m <sup>2</sup>
<b>ŁĄCZNIE</b>	<b>50,25 m<sup>2</sup></b>
balkon	ok. 9,0 m <sup>2</sup>

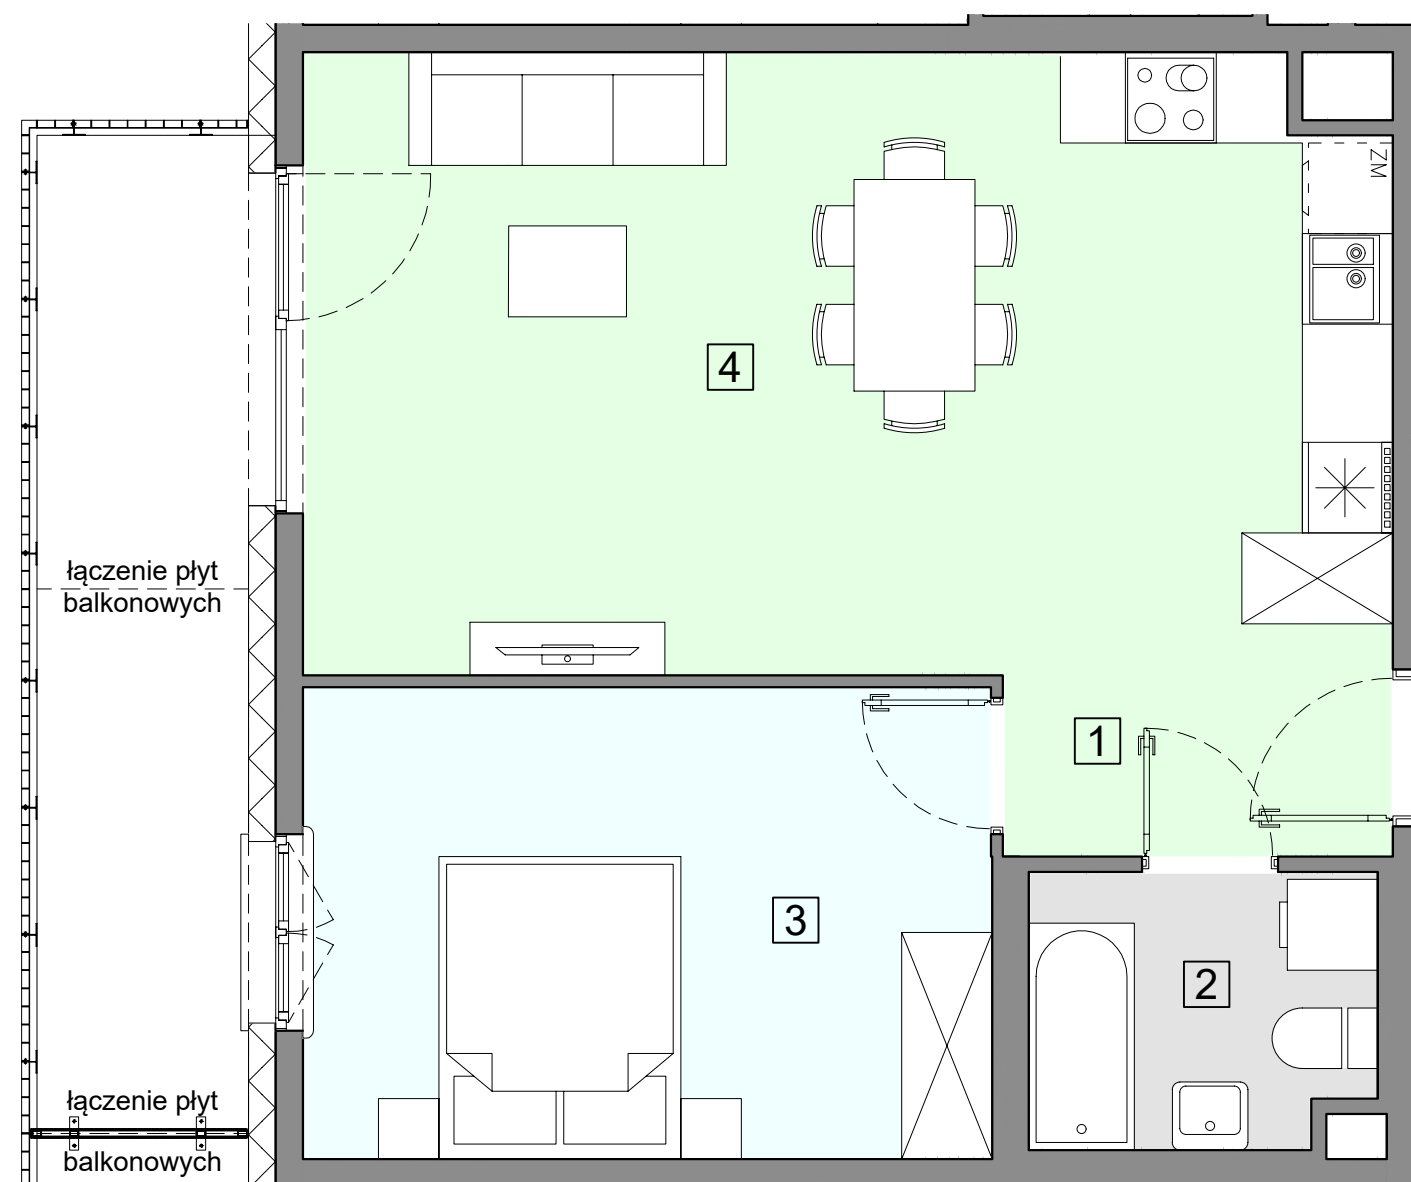