


WARSZAWA, ul. Przyłuszczkowa



ACATOM SP. Z O.O.
ul. Christo Botewa 14
30-798 Kraków

INWESTYCJA: Budynek mieszkalny wielorodzinny
ADRES: Warszawa, ul. Przyłuszczkowa

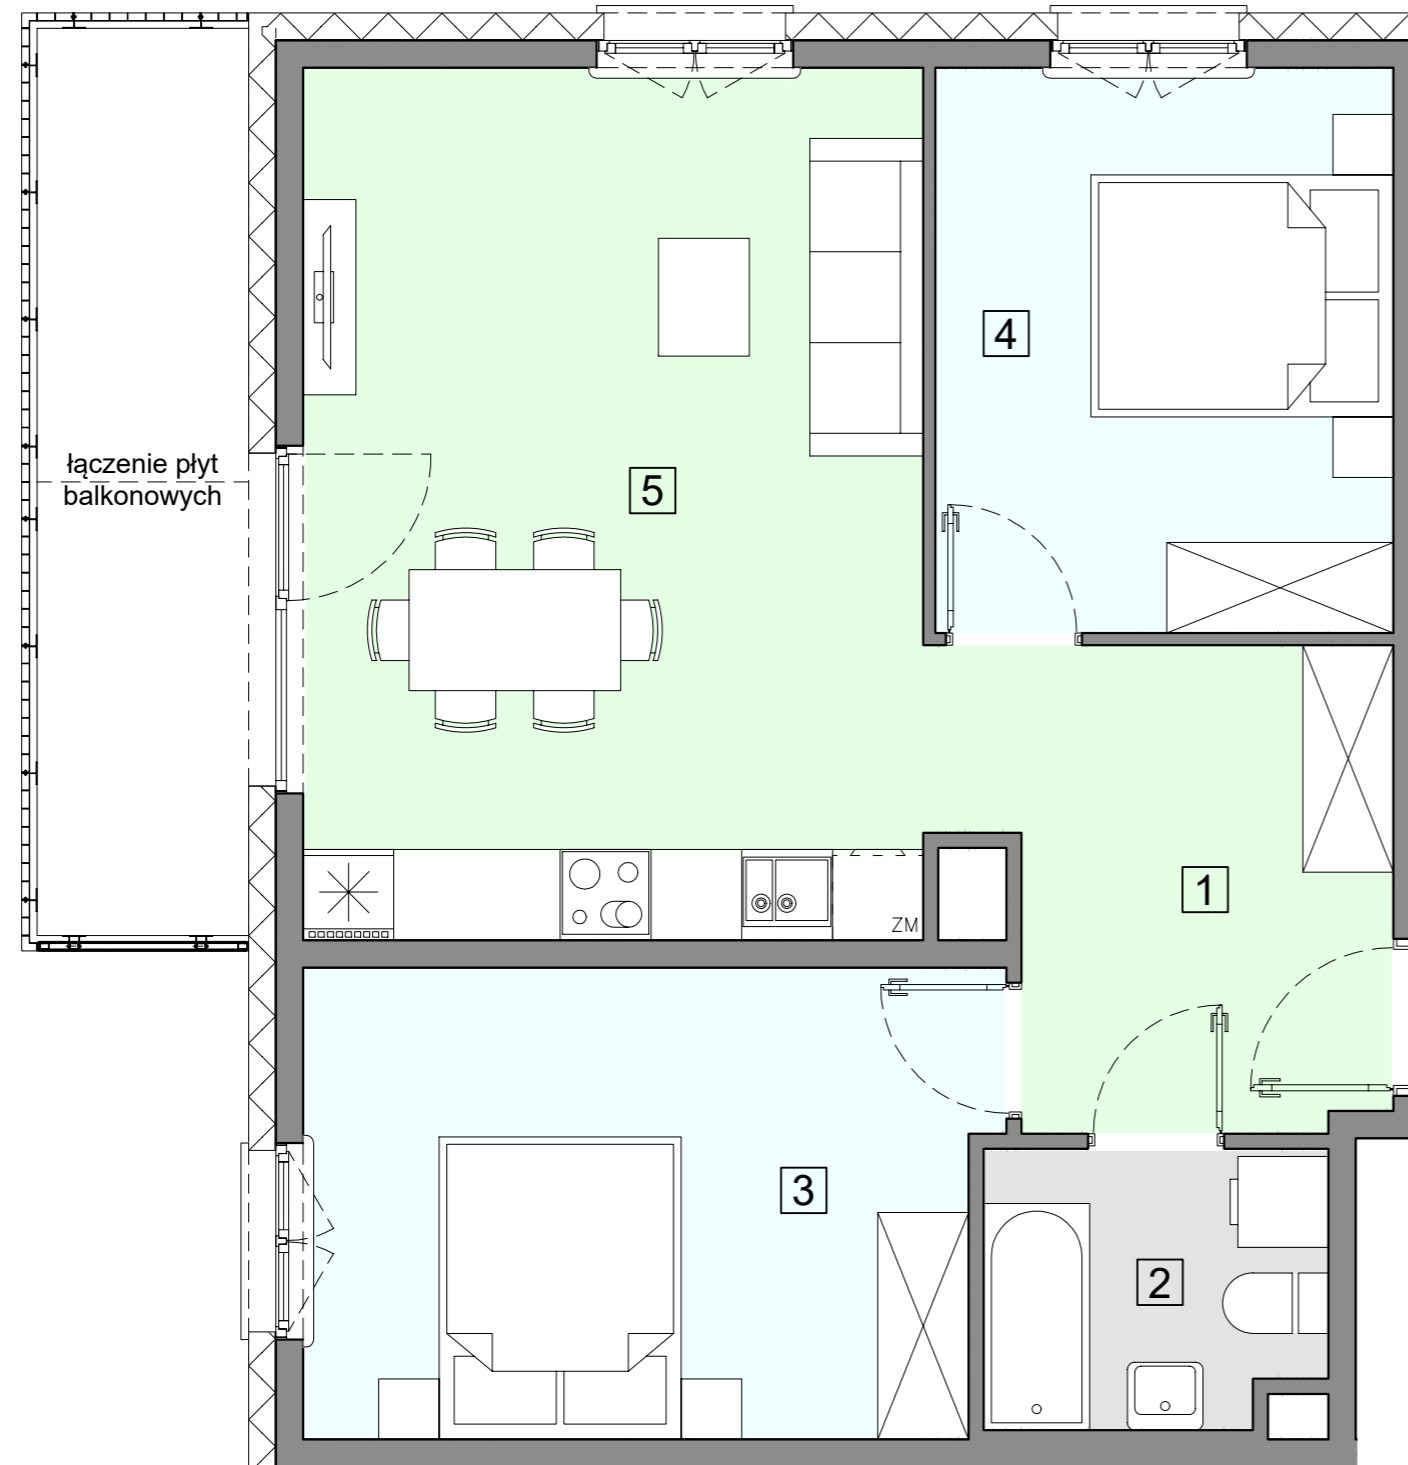

BUDYNEK	A2
PIĘTRO	1
NUMER MIESZKANIA	13
LICZBA POKOI	3
POWIERZCHNIA POMIESZCZEŃ	
1. przedpokój	8,61 m ²
2. łazienka	4,05 m ²
3. pokój	13,85 m ²
4. pokój	11,20 m ²
5. pokój z aneksem kuchennym	23,46 m ²
ŁĄCZNIE	61,17 m²
balkon	ok. 8,3 m ²



UWAGA: Powierzchnia liczona wg PN_ISO 9836:2022-07. Na etapie projektu wykonawczego i realizacji obiektu mogą wystąpić korekty w powierzchni, układzie ścian i lokalizacji przyborów sanitarnych. Aranżacja mieszkań jest pogładowa.