



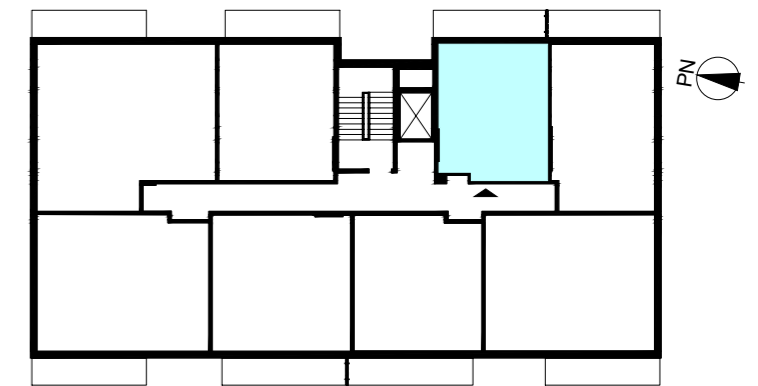

ACATOM SP. Z O.O.  
ul. Christo Botewa 14  
30-798 Kraków

INWESTYCJA: Budynek mieszkalny wielorodzinny  
ADRES: Warszawa, ul. Przyłuszczkowa

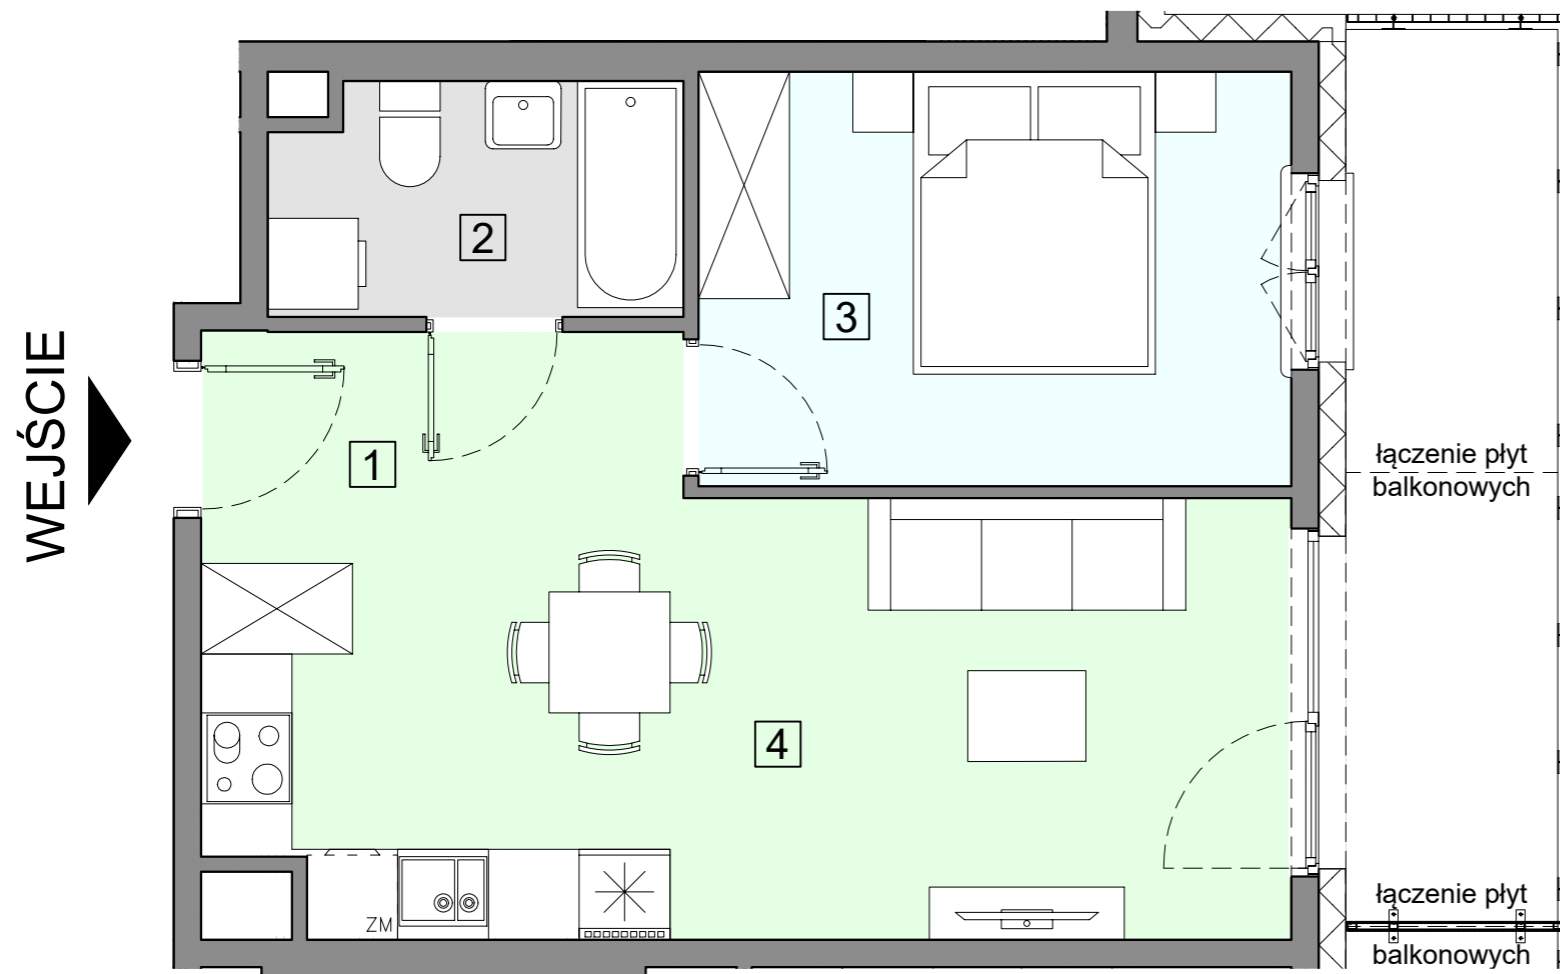

BUDYNEK	A2
PIĘTRO	3
NUMER MIESZKANIA	24
LICZBA POKOI	2
<b>POWIERZCHNIA POMIESZCZEŃ</b>	
1. przedpokój	5,61 m <sup>2</sup>
2. łazienka	3,99 m <sup>2</sup>
3. pokój	10,57 m <sup>2</sup>
4. pokój z aneksem kuchennym	18,37 m <sup>2</sup>
<b>ŁĄCZNIE</b>	<b>38,54 m<sup>2</sup></b>
balkon	ok. 8,1 m <sup>2</sup>

