



WARSZAWA, ul. Przyłuszczkowa

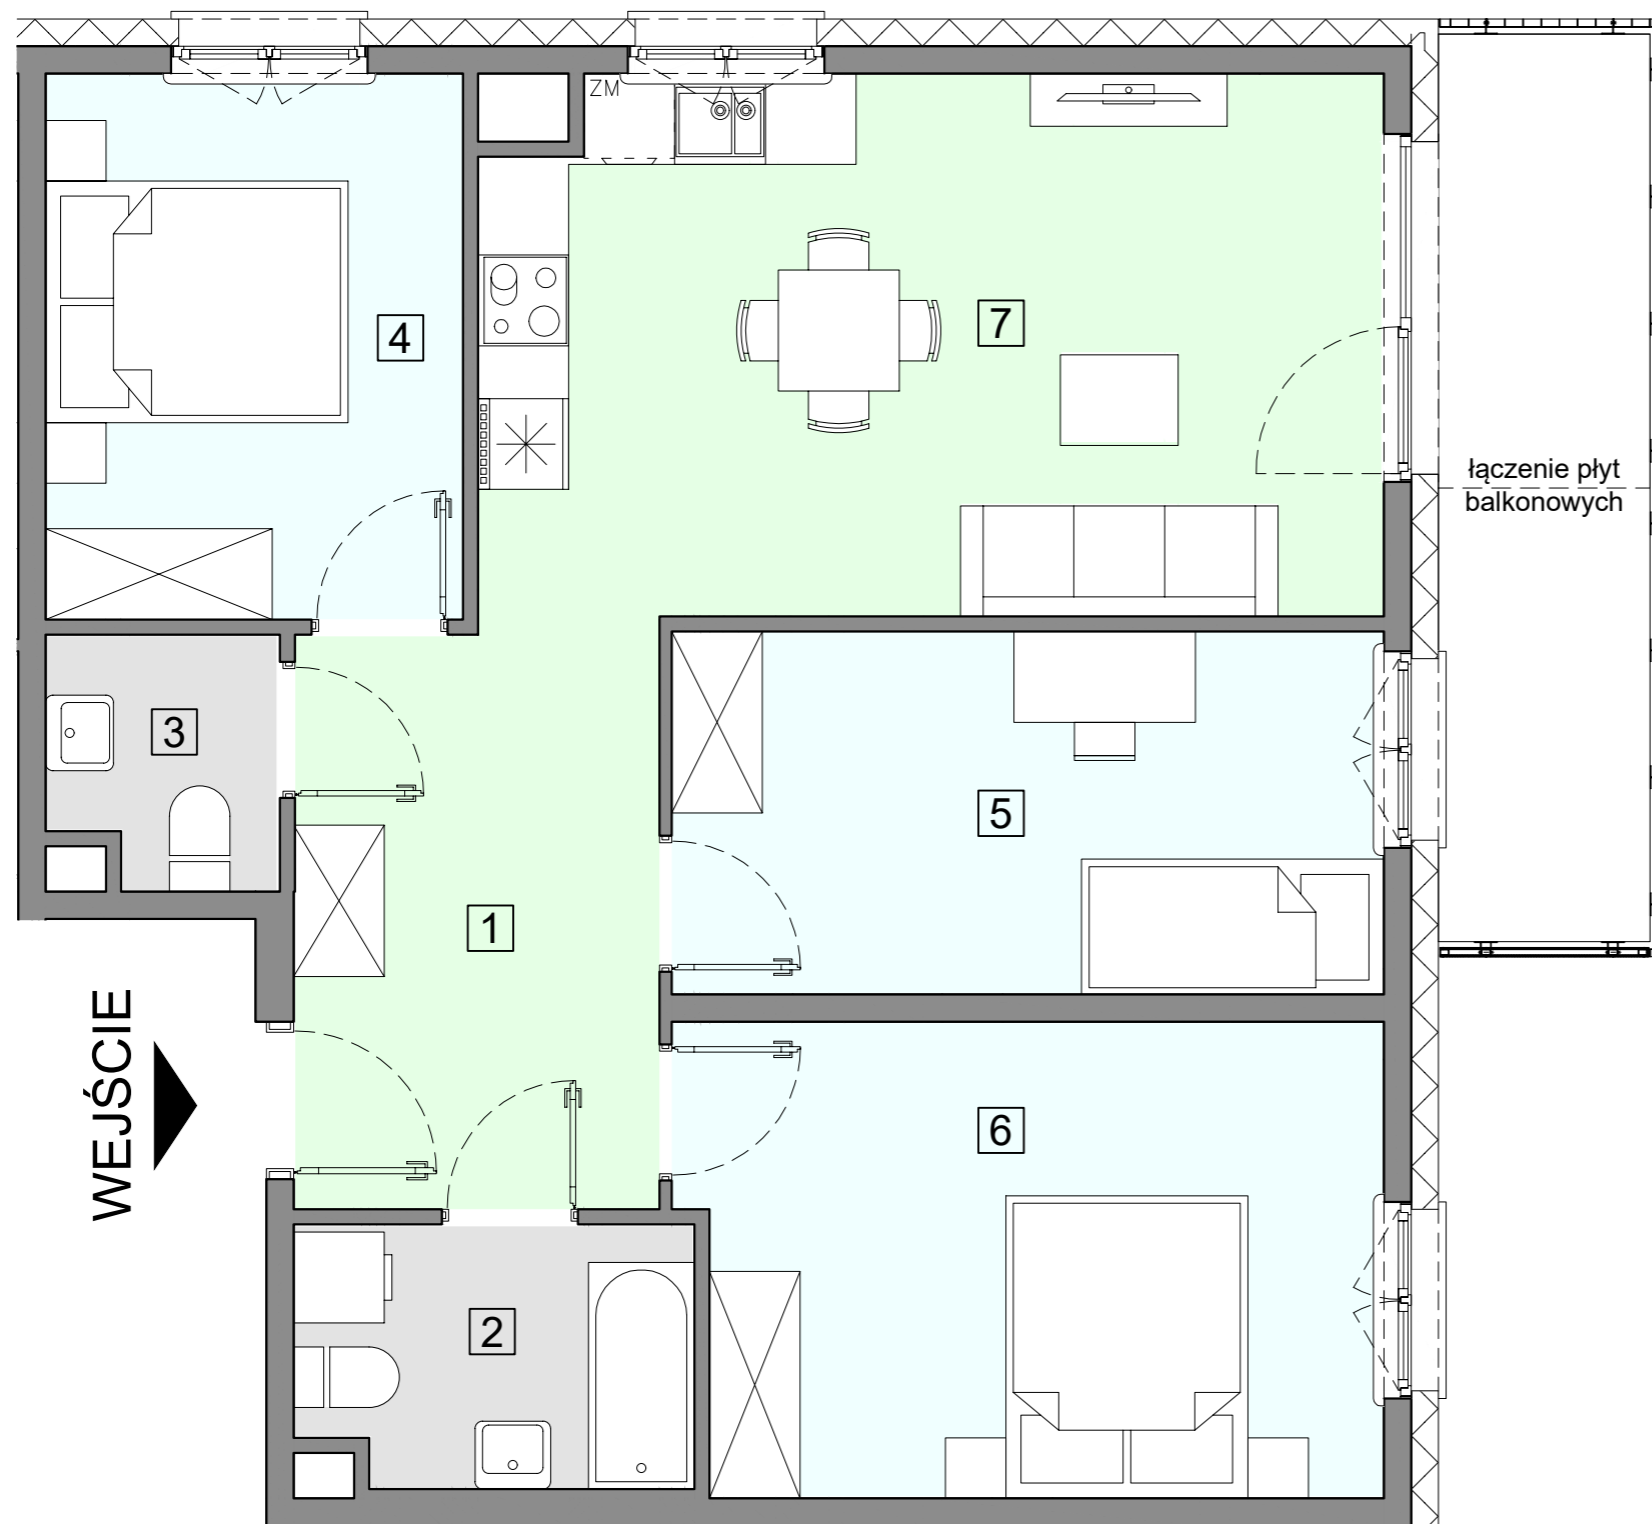


WEJŚCIE

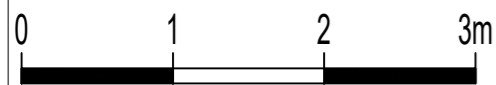

ACATOM SP. Z O.O.
ul. Christo Botewa 14
30-798 Kraków

INWESTYCJA: Budynek mieszkalny wielorodzinny
ADRES: Warszawa, ul. Przyłuszczkowa

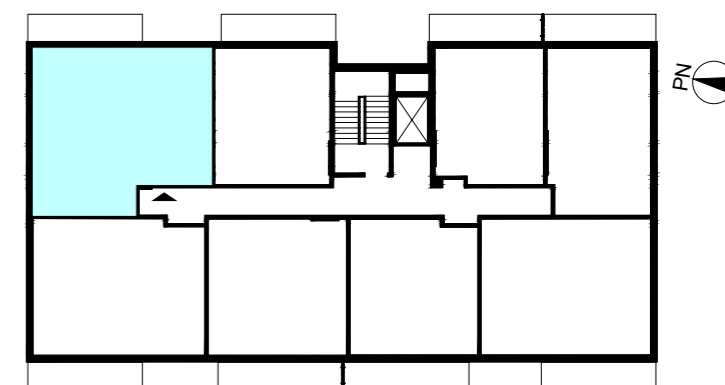

BUDYNEK	A2
PIĘTRO	3
NUMER MIESZKANIA	30
LICZBA POKOI	4
POWIERZCHNIA POMIESZCZEŃ	
1. przedpokój	9,21 m ²
2. łazienka	4,46 m ²
3. wc	2,32 m ²
4. pokój	9,84 m ²
5. pokój	11,16 m ²
6. pokój	14,16 m ²
7. pokój z aneksem kuchennym	21,05 m ²
ŁĄCZNIE	72,20 m²
balkon	ok. 8,3 m ²

UWAGA: Powierzchnia liczona wg PN_ISO 9836:2022-07. Na etapie projektu wykonawczego i realizacji obiektu mogą wystąpić korekty w powierzchni, układzie ścian i lokalizacji przyborów sanitarnych. Aranżacja mieszkań jest poglądowa.