



WARSZAWA, ul. Przyłuszczkowa

WEJŚCIE

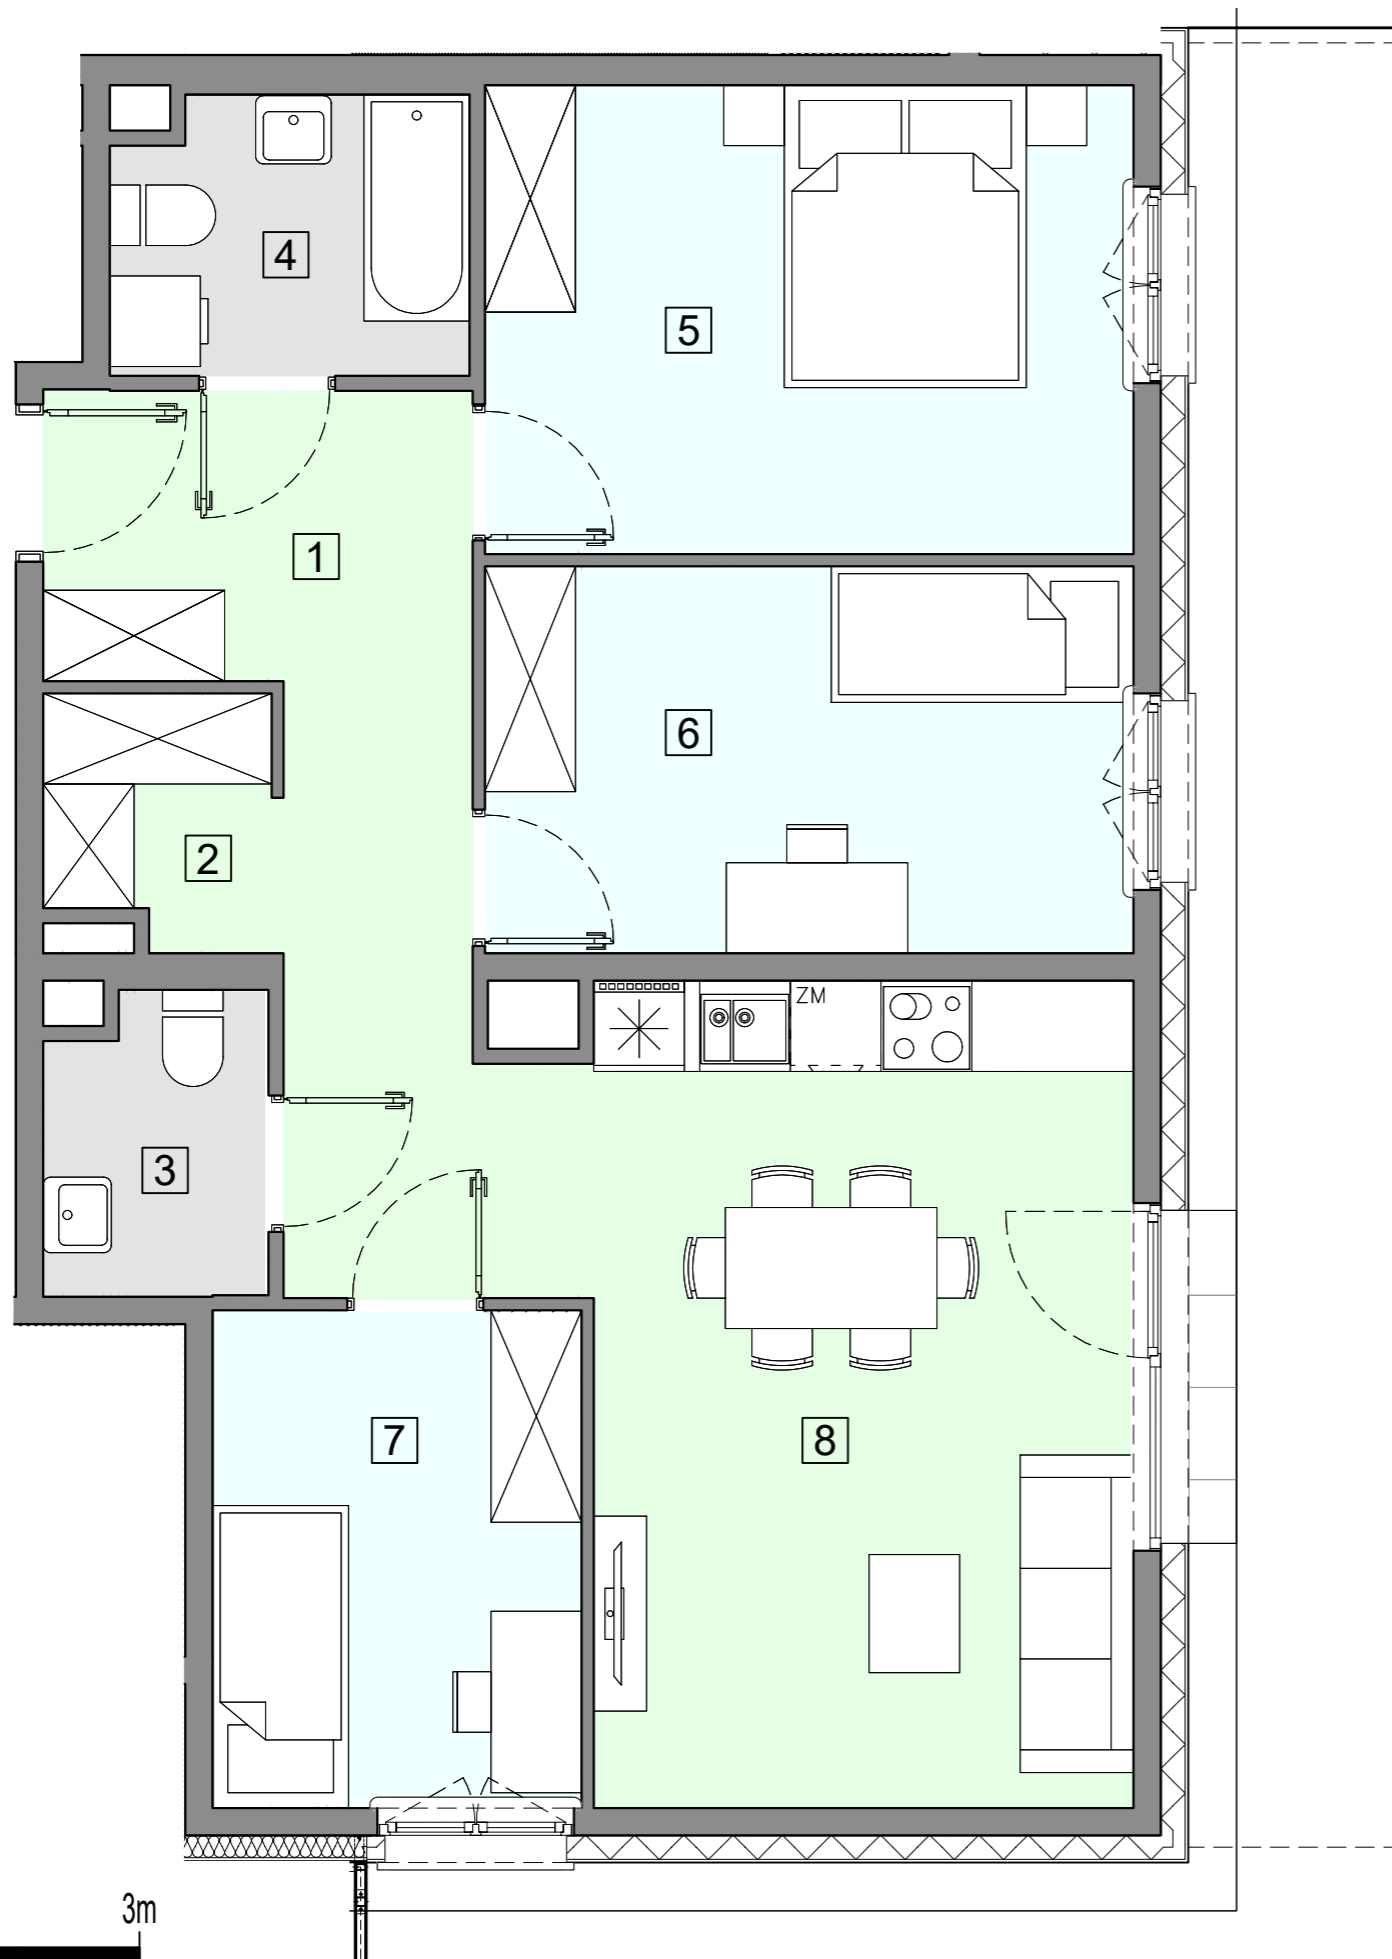


OGRÓDEK
ok. 160 m²

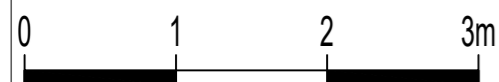

 **ACATOM**[®]

ACATOM SP. Z O.O.
ul. Christo Botewa 14
30-798 Kraków

INWESTYCJA: Budynek mieszkalny wielorodzinny
ADRES: Warszawa, ul. Przyłuszczkowa

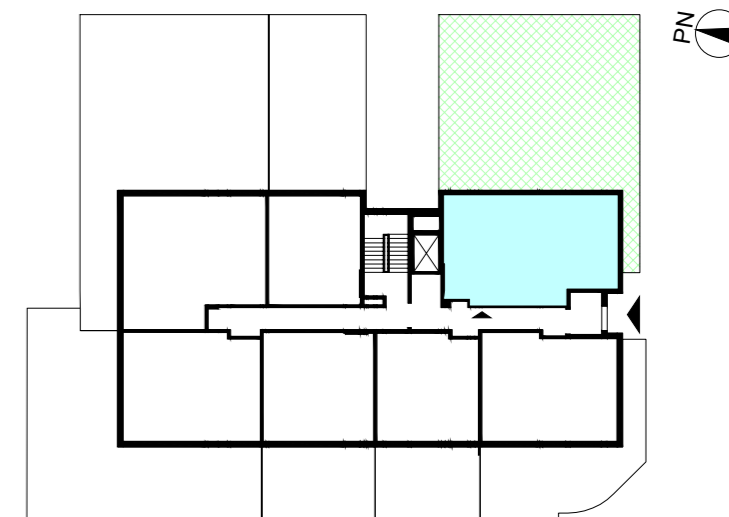

BUDYNEK	A3
PIĘTRO	PARTER
NUMER MIESZKANIA	01
LICZBA POKOI	4
POWIERZCHNIA POMIESZCZEŃ	
1. przedpokój	11,73 m ²
2. wnęka na szafę	2,15 m ²
3. wc	2,73 m ²
4. łazienka	4,13 m ²
5. pokój	13,15 m ²
6. pokój	10,85 m ²
7. pokój	7,89 m ²
8. pokój z aneksem kuchennym	19,31 m ²
ŁĄCZNIE	71,94 m²
ogródek	ok. 160 m ²

UWAGA: Powierzchnia liczona wg PN_ISO 9836:2022-07. Na etapie projektu wykonawczego i realizacji obiektu mogą wystąpić korekty w powierzchni, układzie ścian i lokalizacji przyborów sanitarnych. Aranżacja mieszkań jest poglądowa.