



WARSZAWA, ul. Przyłuszczkowa

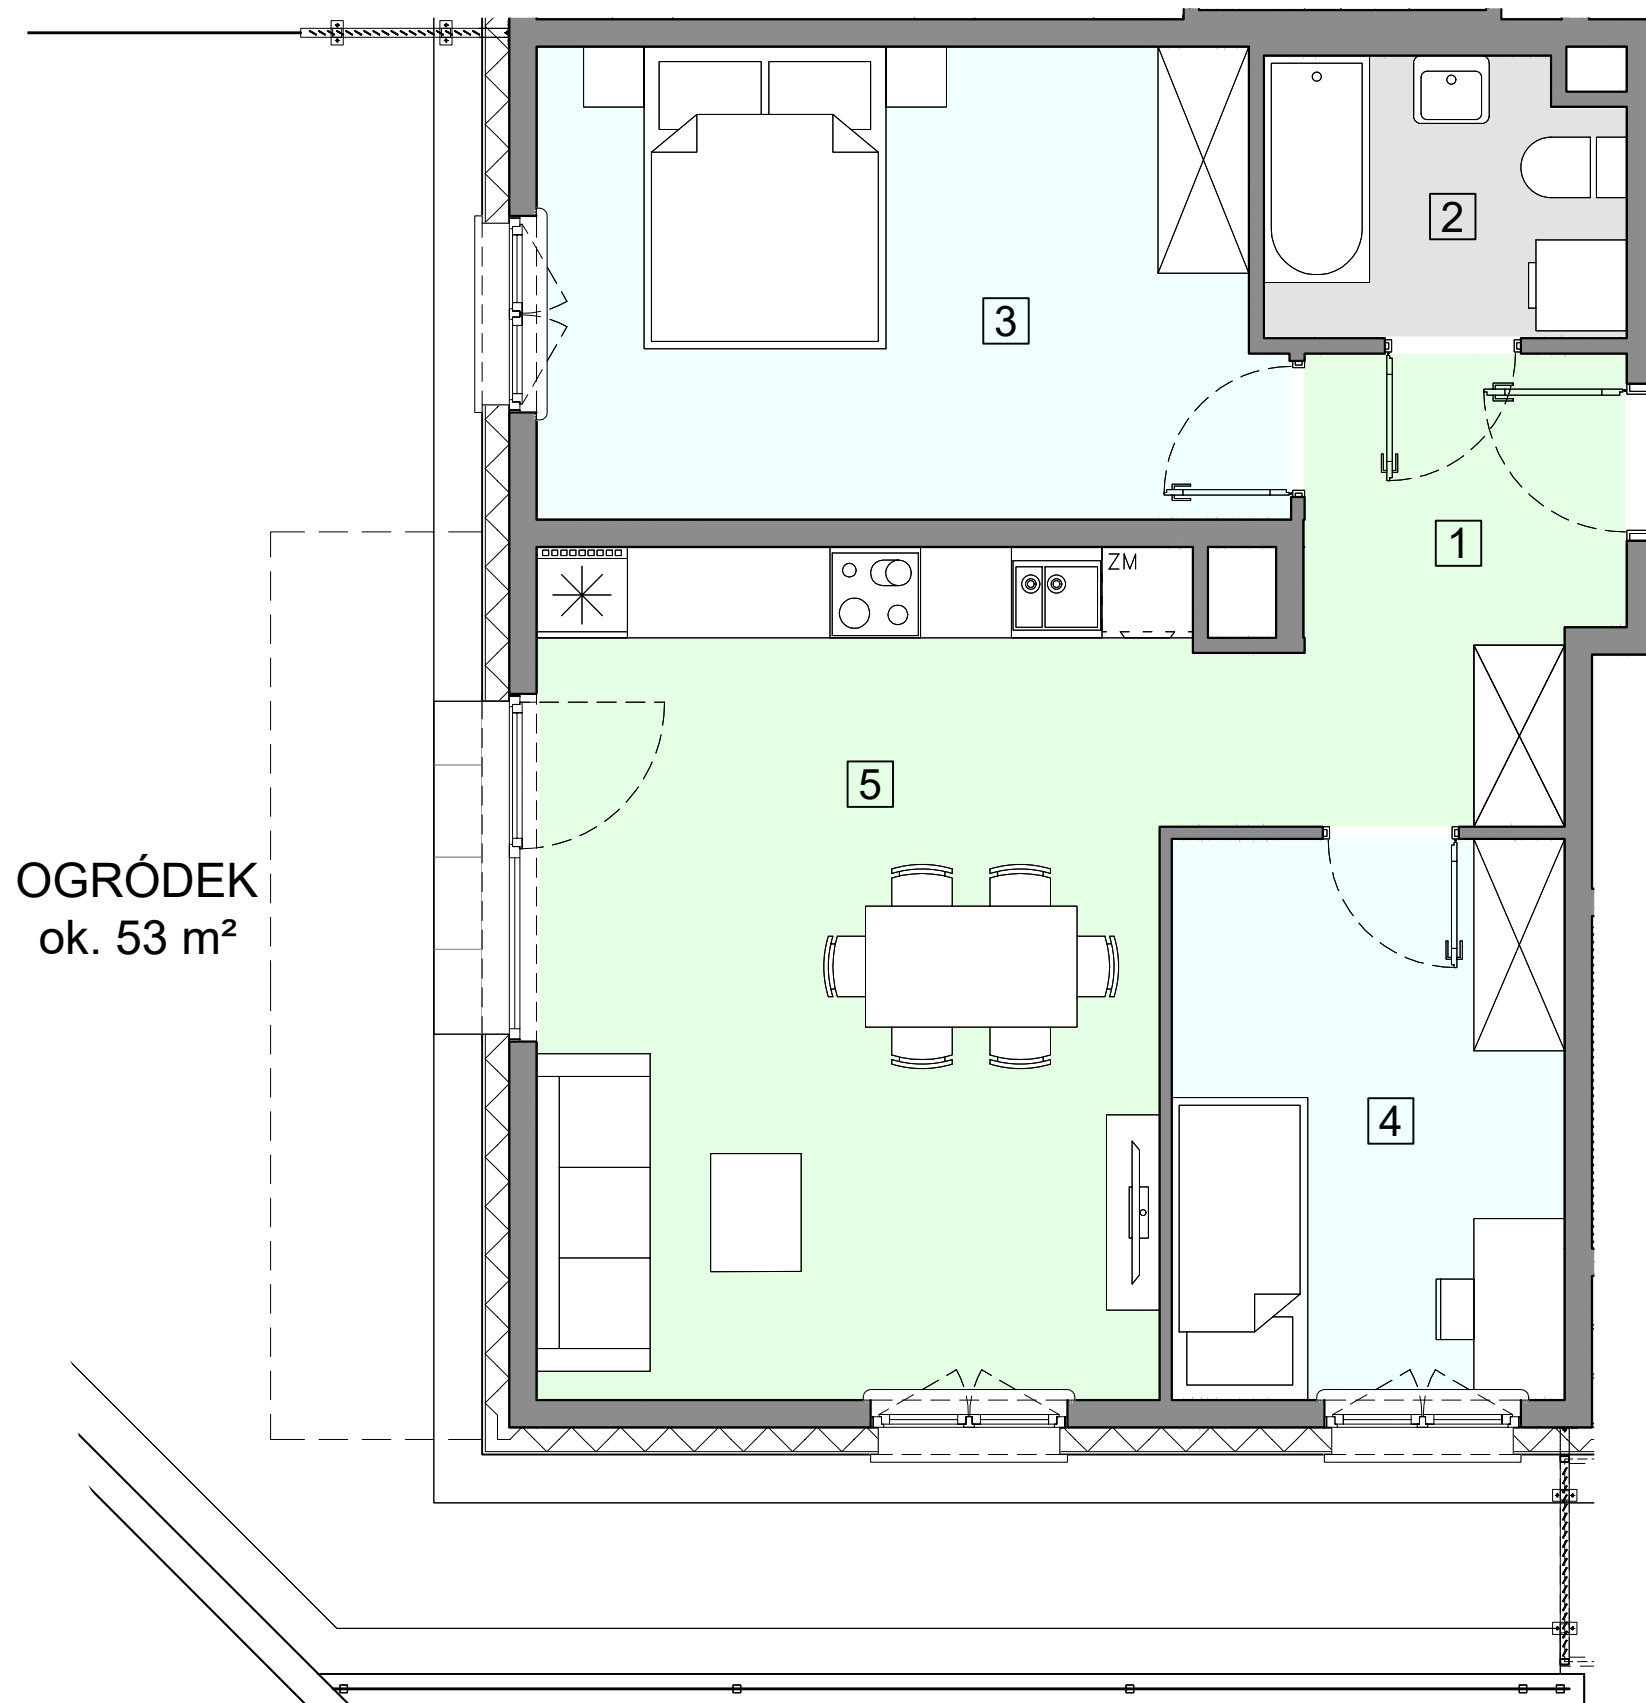


ogródek
ok. 53 m²

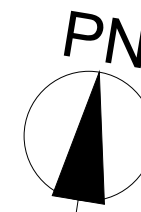

ACATOM SP. Z O.O.
ul. Christo Botewa 14
30-798 Kraków

INWESTYCJA: Budynek mieszkalny wielorodzinny
ADRES: Warszawa, ul. Przyłuszczkowa

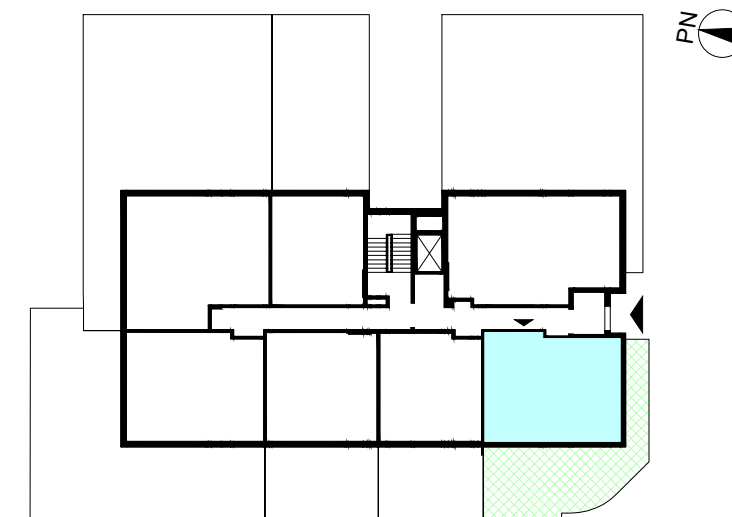

BUDYNEK	A3
PIĘTRO	PARTER
NUMER MIESZKANIA	02
LICZBA POKOI	3
POWIERZCHNIA POMIESZCZEŃ	
1. przedpokój	6,91 m ²
2. łazienka	4,19 m ²
3. pokój	14,84 m ²
4. pokój	9,52 m ²
5. pokój z aneksem kuchennym	23,40 m ²
ŁĄCZNIE	58,86 m²
ogródek	ok. 53 m ²

UWAGA: Powierzchnia liczona wg PN_ISO 9836:2022-07. Na etapie projektu wykonawczego i realizacji obiektu mogą wystąpić korekty w powierzchni, układzie ścian i lokalizacji przyborów sanitarnych. Aranżacja mieszkań jest poglądowa.