



WARSZAWA, ul. Przyłuszczkowa

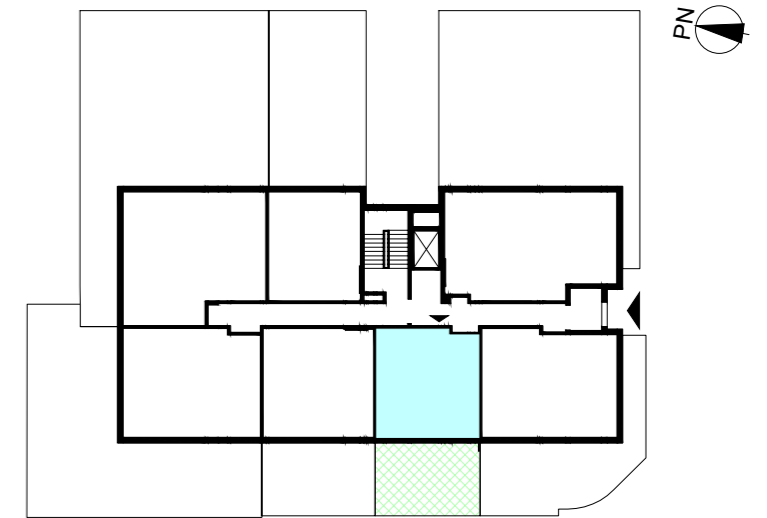

ACATOM SP. Z O.O.  
ul. Christo Botewa 14  
30-798 Kraków

INWESTYCJA: Budynek mieszkalny wielorodzinny  
ADRES: Warszawa, ul. Przyłuszczkowa

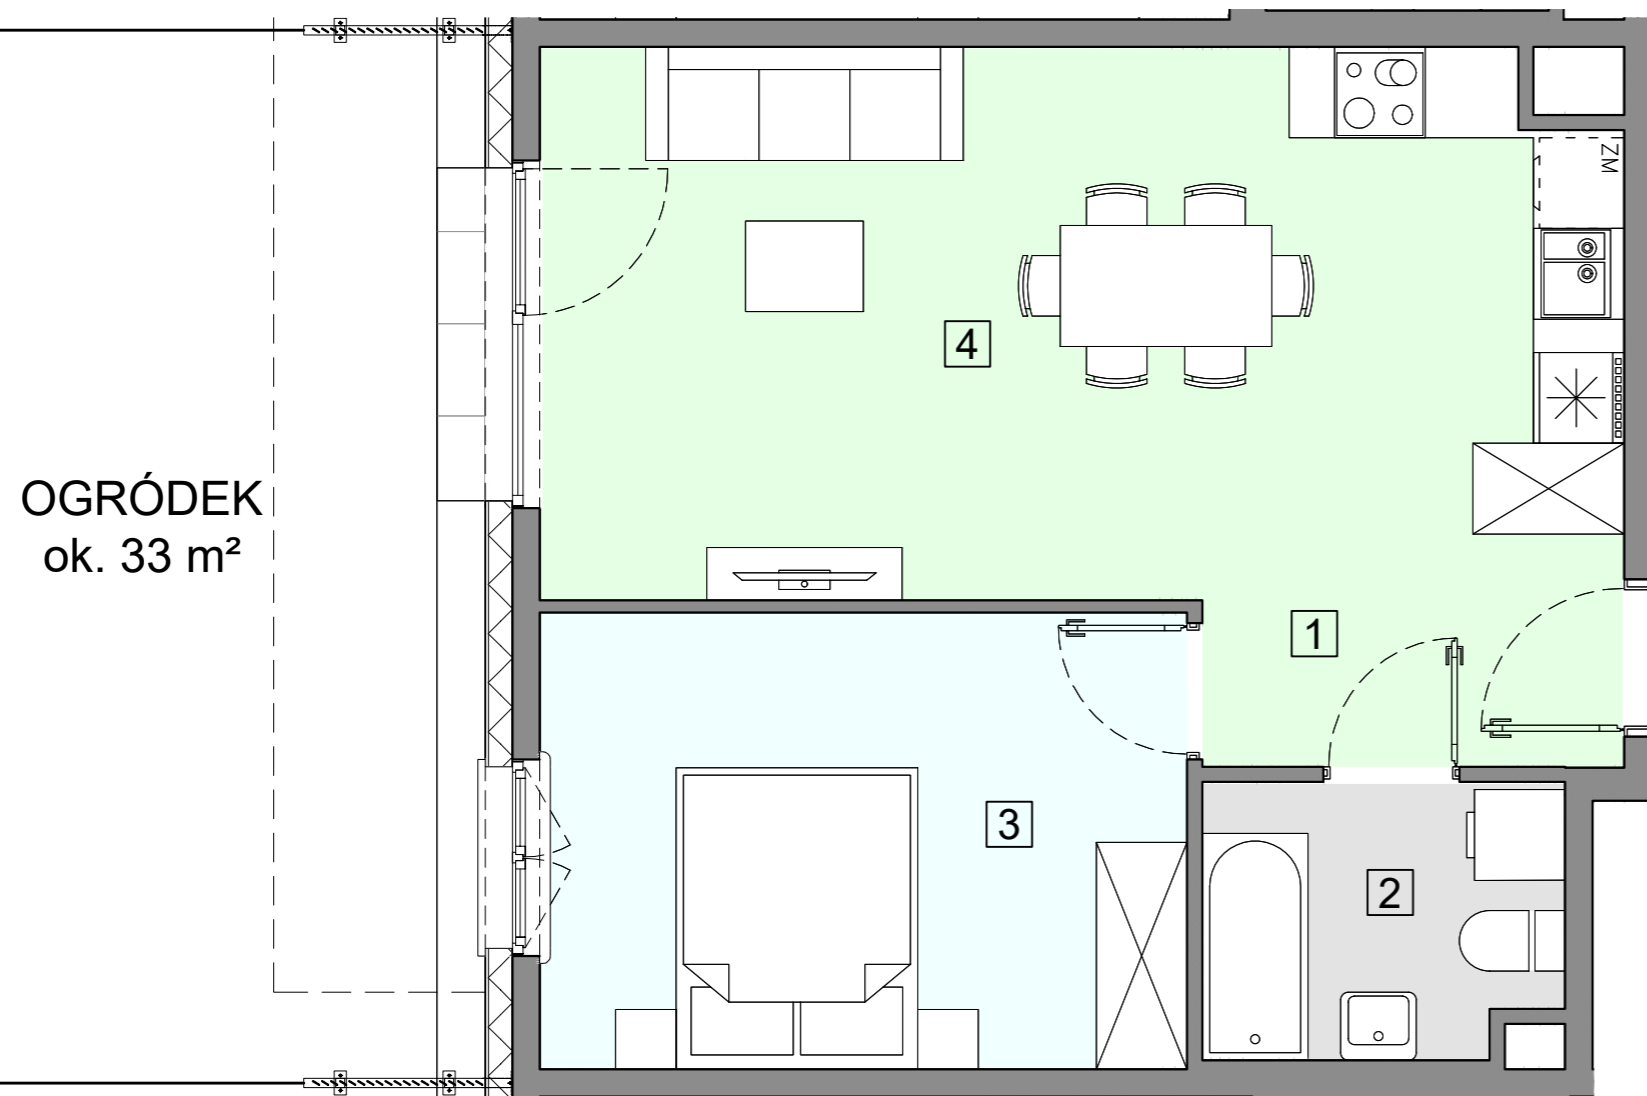

BUDYNEK	A3
PIĘTRO	PARTER
NUMER MIESZKANIA	03
LICZBA POKOI	2
<b>POWIERZCHNIA POMIESZCZEŃ</b>	
1. przedpokój	4,99 m <sup>2</sup>
2. łazienka	4,12 m <sup>2</sup>
3. pokój	12,78 m <sup>2</sup>
4. pokój z aneksem kuchennym	23,67 m <sup>2</sup>
<b>ŁĄCZNIE</b>	<b>45,56 m<sup>2</sup></b>
ogródek	ok. 33 m <sup>2</sup>



UWAGA: Powierzchnia liczona wg PN\_ISO 9836:2022-07. Na etapie projektu wykonawczego i realizacji obiektu mogą wystąpić korekty w powierzchni, układzie ścian i lokalizacji przyborów sanitarnych. Aranżacja mieszkań jest poglądowa.