




ACATOM SP. Z O.O.
ul. Christo Botewa 14
30-798 Kraków

INWESTYCJA: Budynek mieszkalny wielorodzinny
ADRES: Warszawa, ul. Przyłuszczkowa

WEJŚCIE

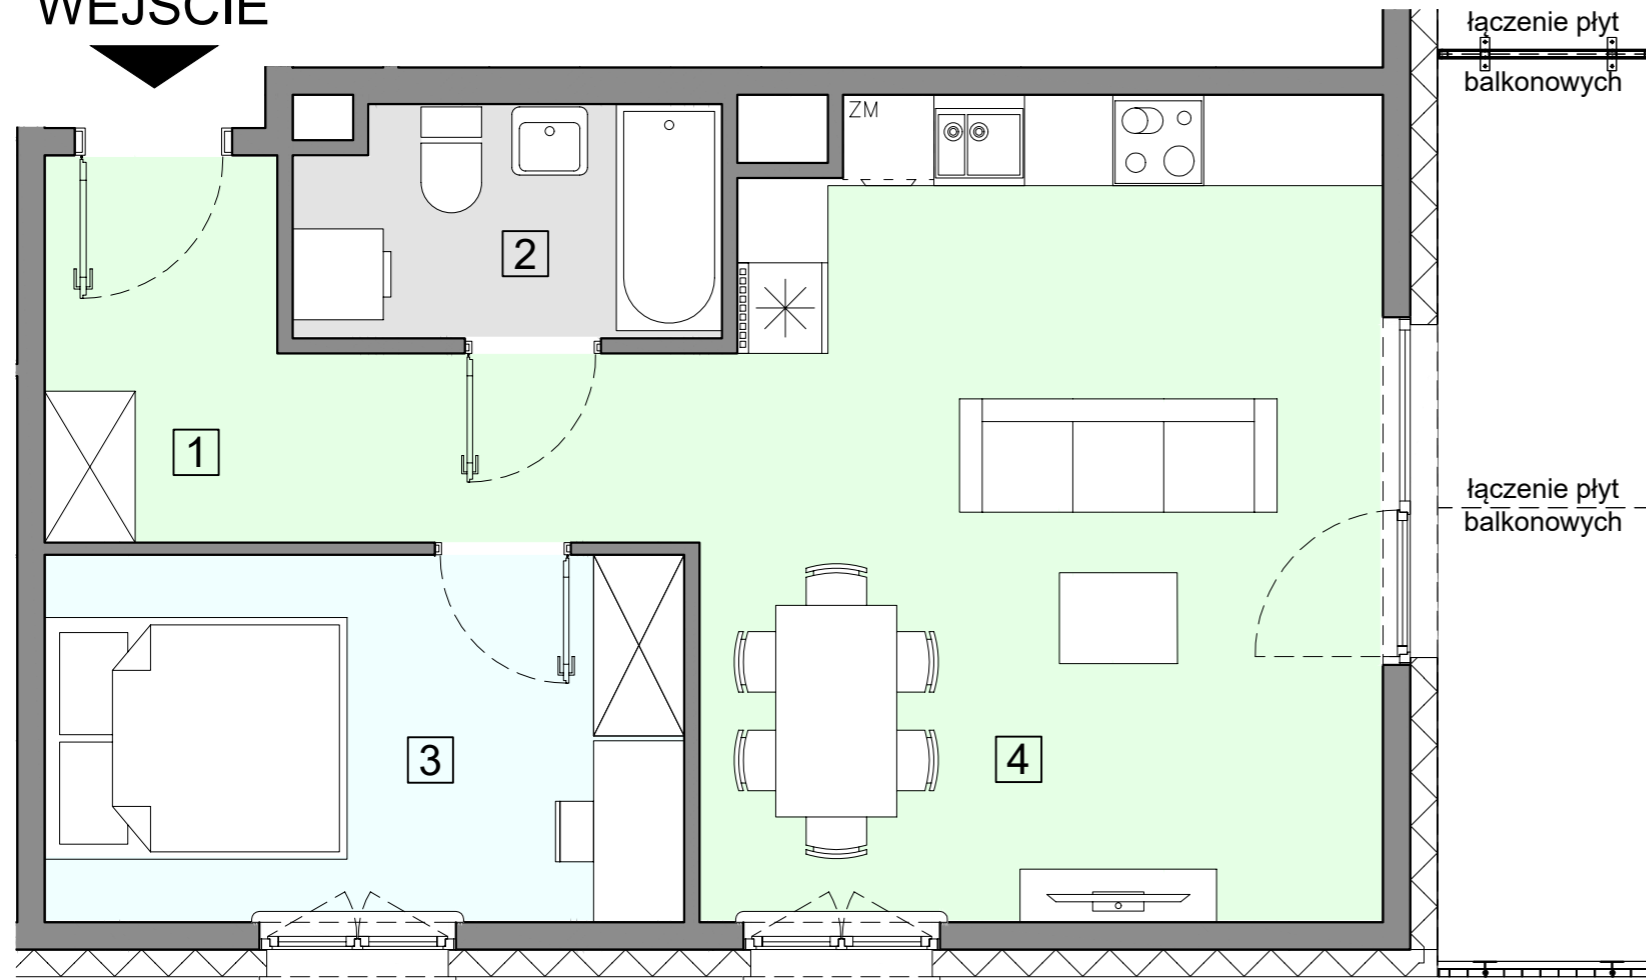

BUDYNEK	A3
PIĘTRO	2
NUMER MIESZKANIA	17
LICZBA POKOI	2
POWIERZCHNIA POMIESZCZEŃ	
1. przedpokój	7,33 m ²
2. łazienka	4,10 m ²
3. pokój	10,15 m ²
4. pokój z aneksem kuchennym	23,68 m ²
ŁĄCZNIE	45,26 m²
balkon	ok. 8,2 m ²

