



WARSZAWA, ul. Przyłuszczkowa

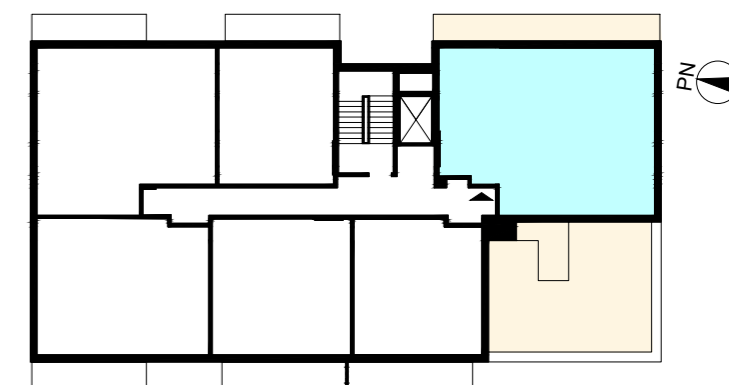

ACATOM SP. Z O.O.
ul. Christo Botewa 14
30-798 Kraków

INWESTYCJA: Budynek mieszkalny wielorodzinny
ADRES: Warszawa, ul. Przyłuszczkowa

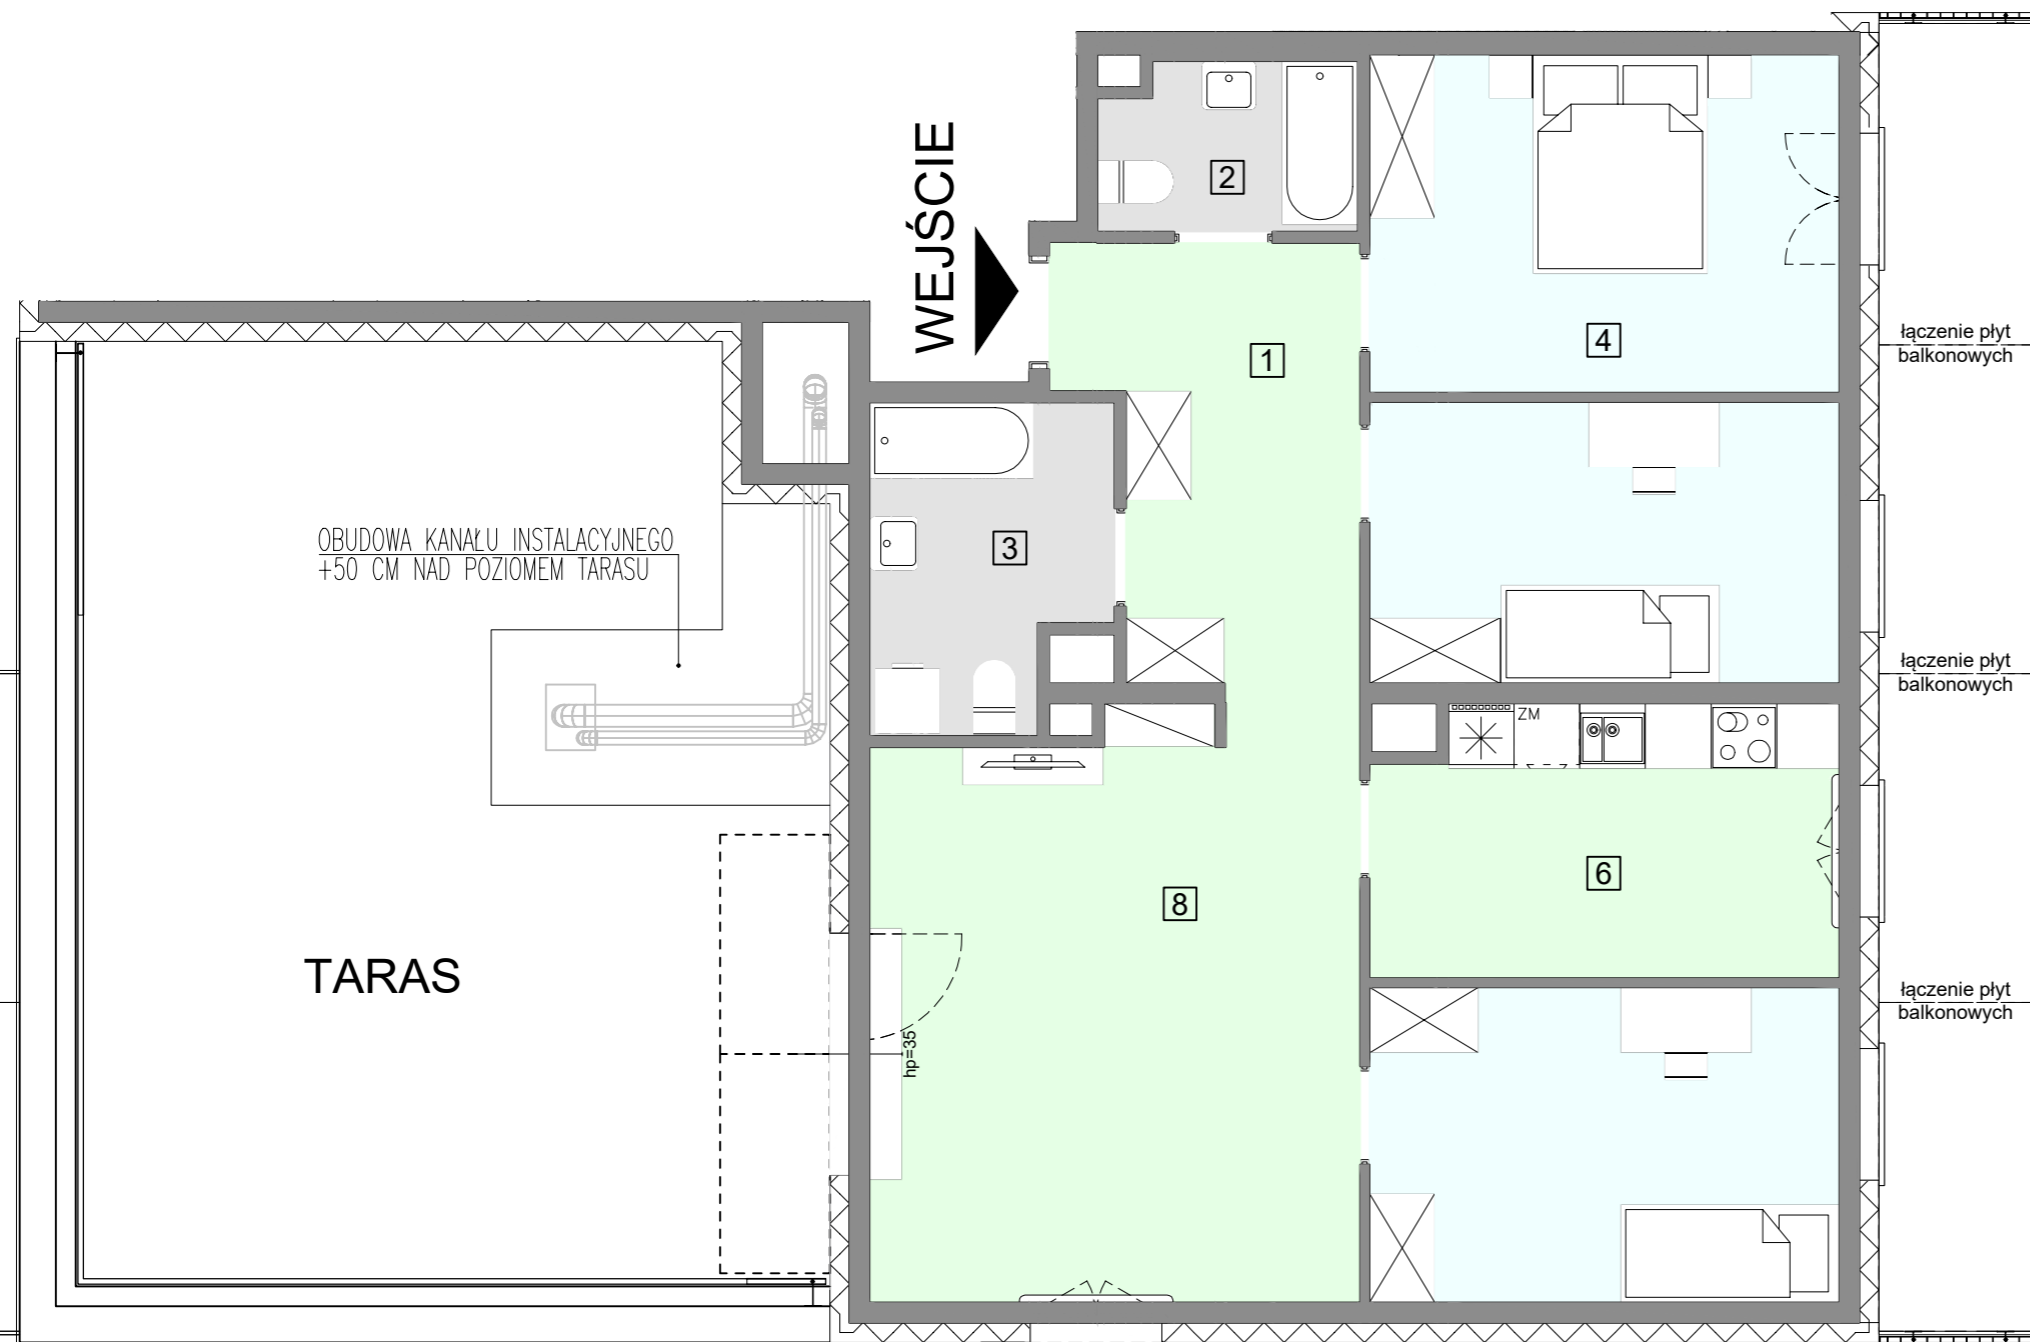

BUDYNEK	A3
PIĘTRO	3
NUMER MIESZKANIA	24
LICZBA POKOI	4
POWIERZCHNIA POMIESZCZEŃ	
1. przedpokój	10,18 m ²
2. łazienka	3,43 m ²
3. łazienka	5,94 m ²
4. pokój	13,11 m ²
5. pokój	10,89 m ²
6. kuchnia	10,24 m ²
7. pokój	12,21 m ²
8. pokój dzienny	22,89 m ²
ŁĄCZNIE	88,89 m²
balkon	ok. 16 m ²
taras	ok. 52 m ²



UWAGA: Powierzchnia liczona wg PN_ISO 9836:2022-07. Na etapie projektu wykonawczego i realizacji obiektu mogą wystąpić korekty w powierzchni, układzie ścian i lokalizacji przyborów sanitarnych. Aranżacja mieszkań jest poglądowa.