


WARSZAWA, ul. Przyłuszczkowa




ACATOM SP. Z O.O.  
ul. Christo Botewa 14  
30-798 Kraków

INWESTYCJA: Budynek mieszkalny wielorodzinny  
ADRES: Warszawa, ul. Przyłuszczkowa

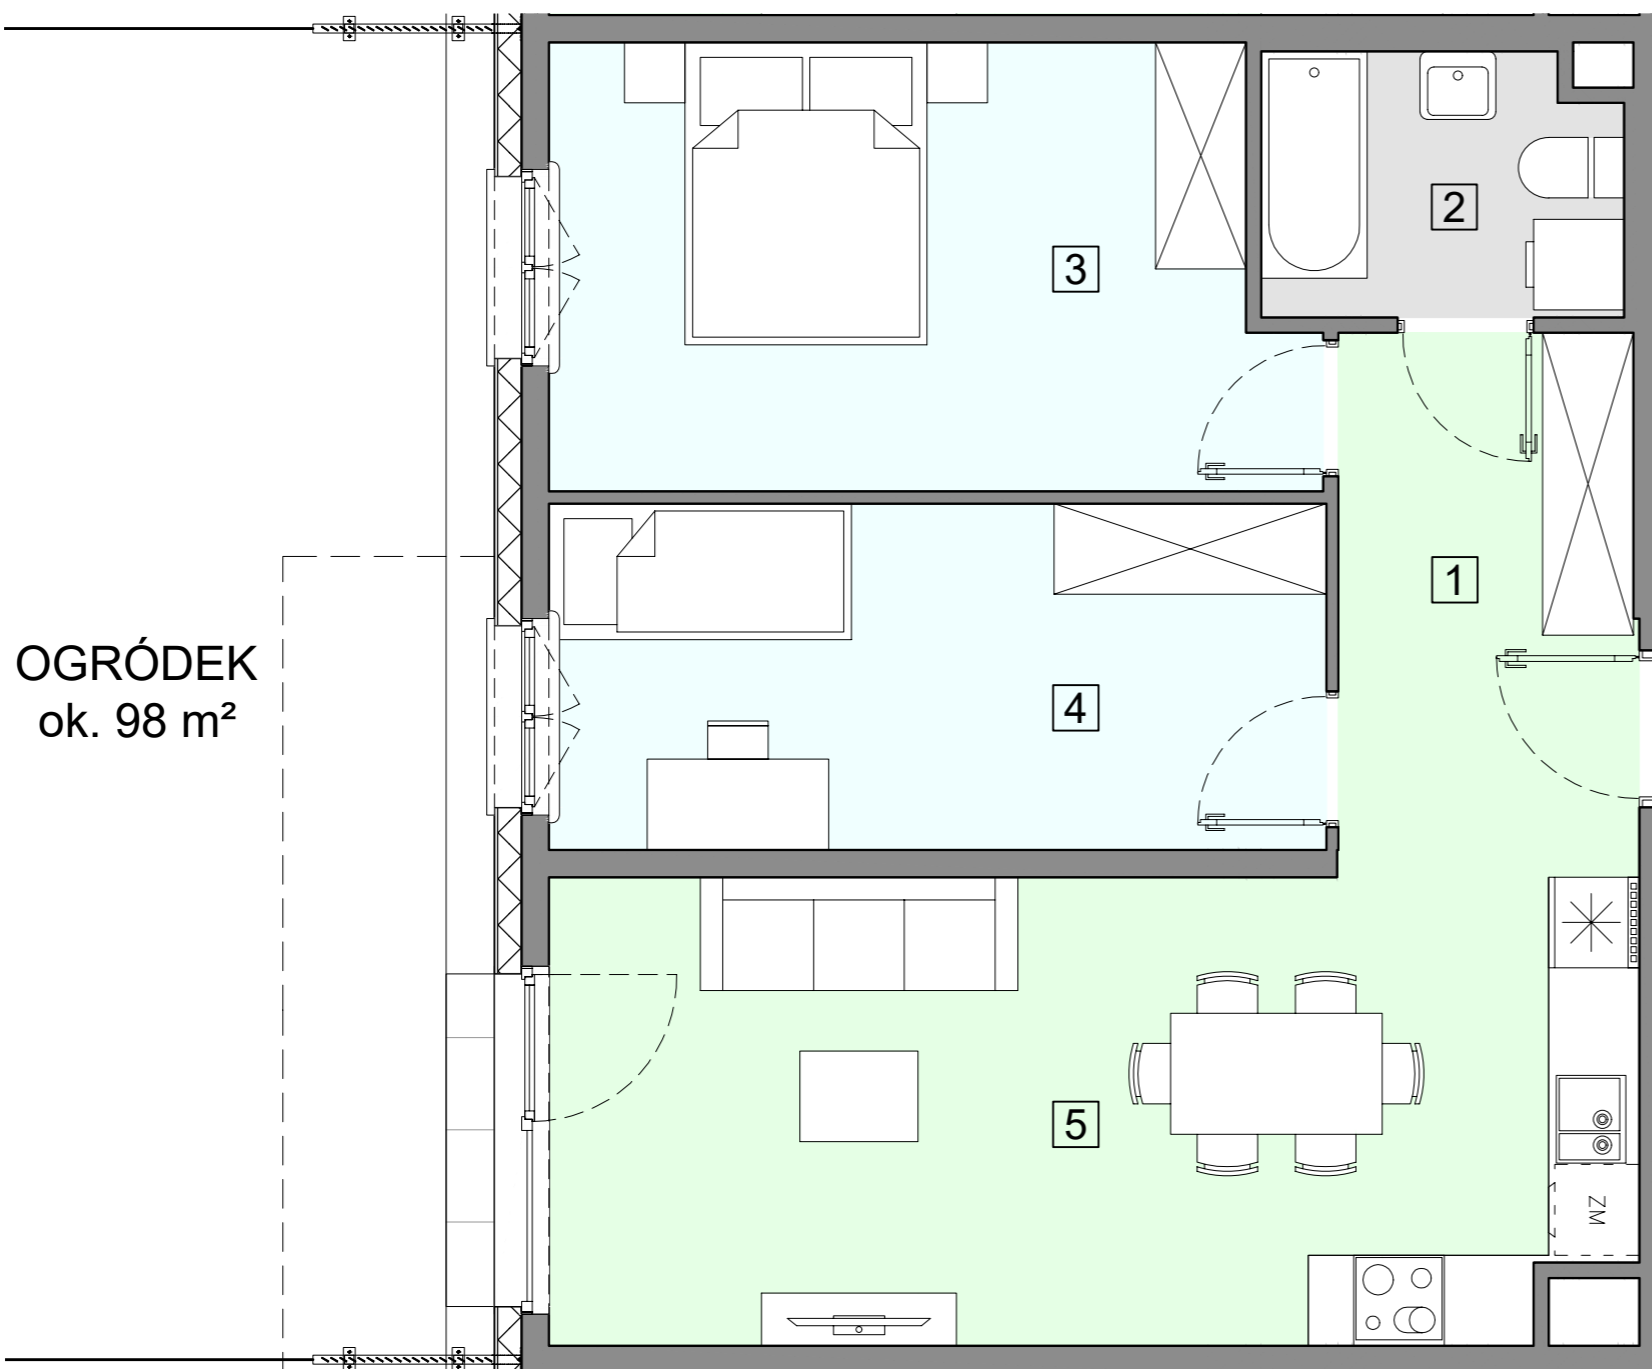

OGRÓDEK  
ok. 98 m<sup>2</sup>

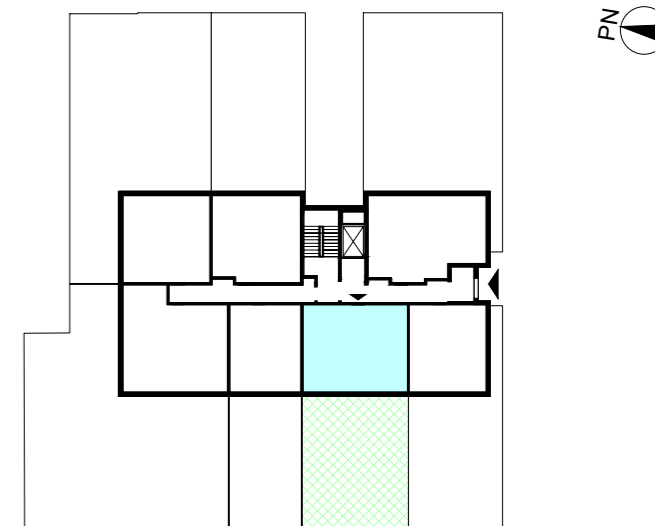

BUDYNEK	D1
PIĘTRO	PARTER
NUMER MIESZKANIA	03
LICZBA POKOI	3
<b>POWIERZCHNIA POMIESZCZEŃ</b>	
1. przedpokój	7,04 m <sup>2</sup>
2. łazienka	3,95 m <sup>2</sup>
3. pokój	14,07 m <sup>2</sup>
4. pokój	11,62 m <sup>2</sup>
5. pokój z aneksem kuchennym	21,67 m <sup>2</sup>
<b>ŁĄCZNIE 58,35 m<sup>2</sup></b>	
ogródek	ok. 98 m <sup>2</sup>



UWAGA: Powierzchnia liczona wg PN\_ISO 9836:2022-07. Na etapie projektu wykonawczego i realizacji obiektu mogą wystąpić korekty w powierzchni, układzie ścian i lokalizacji przyborów sanitarnych. Aranżacja mieszkań jest poglądowa.