



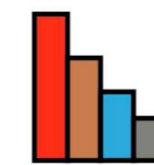

OGRÓDEK
ok. 202 m²


WEJŚCIE

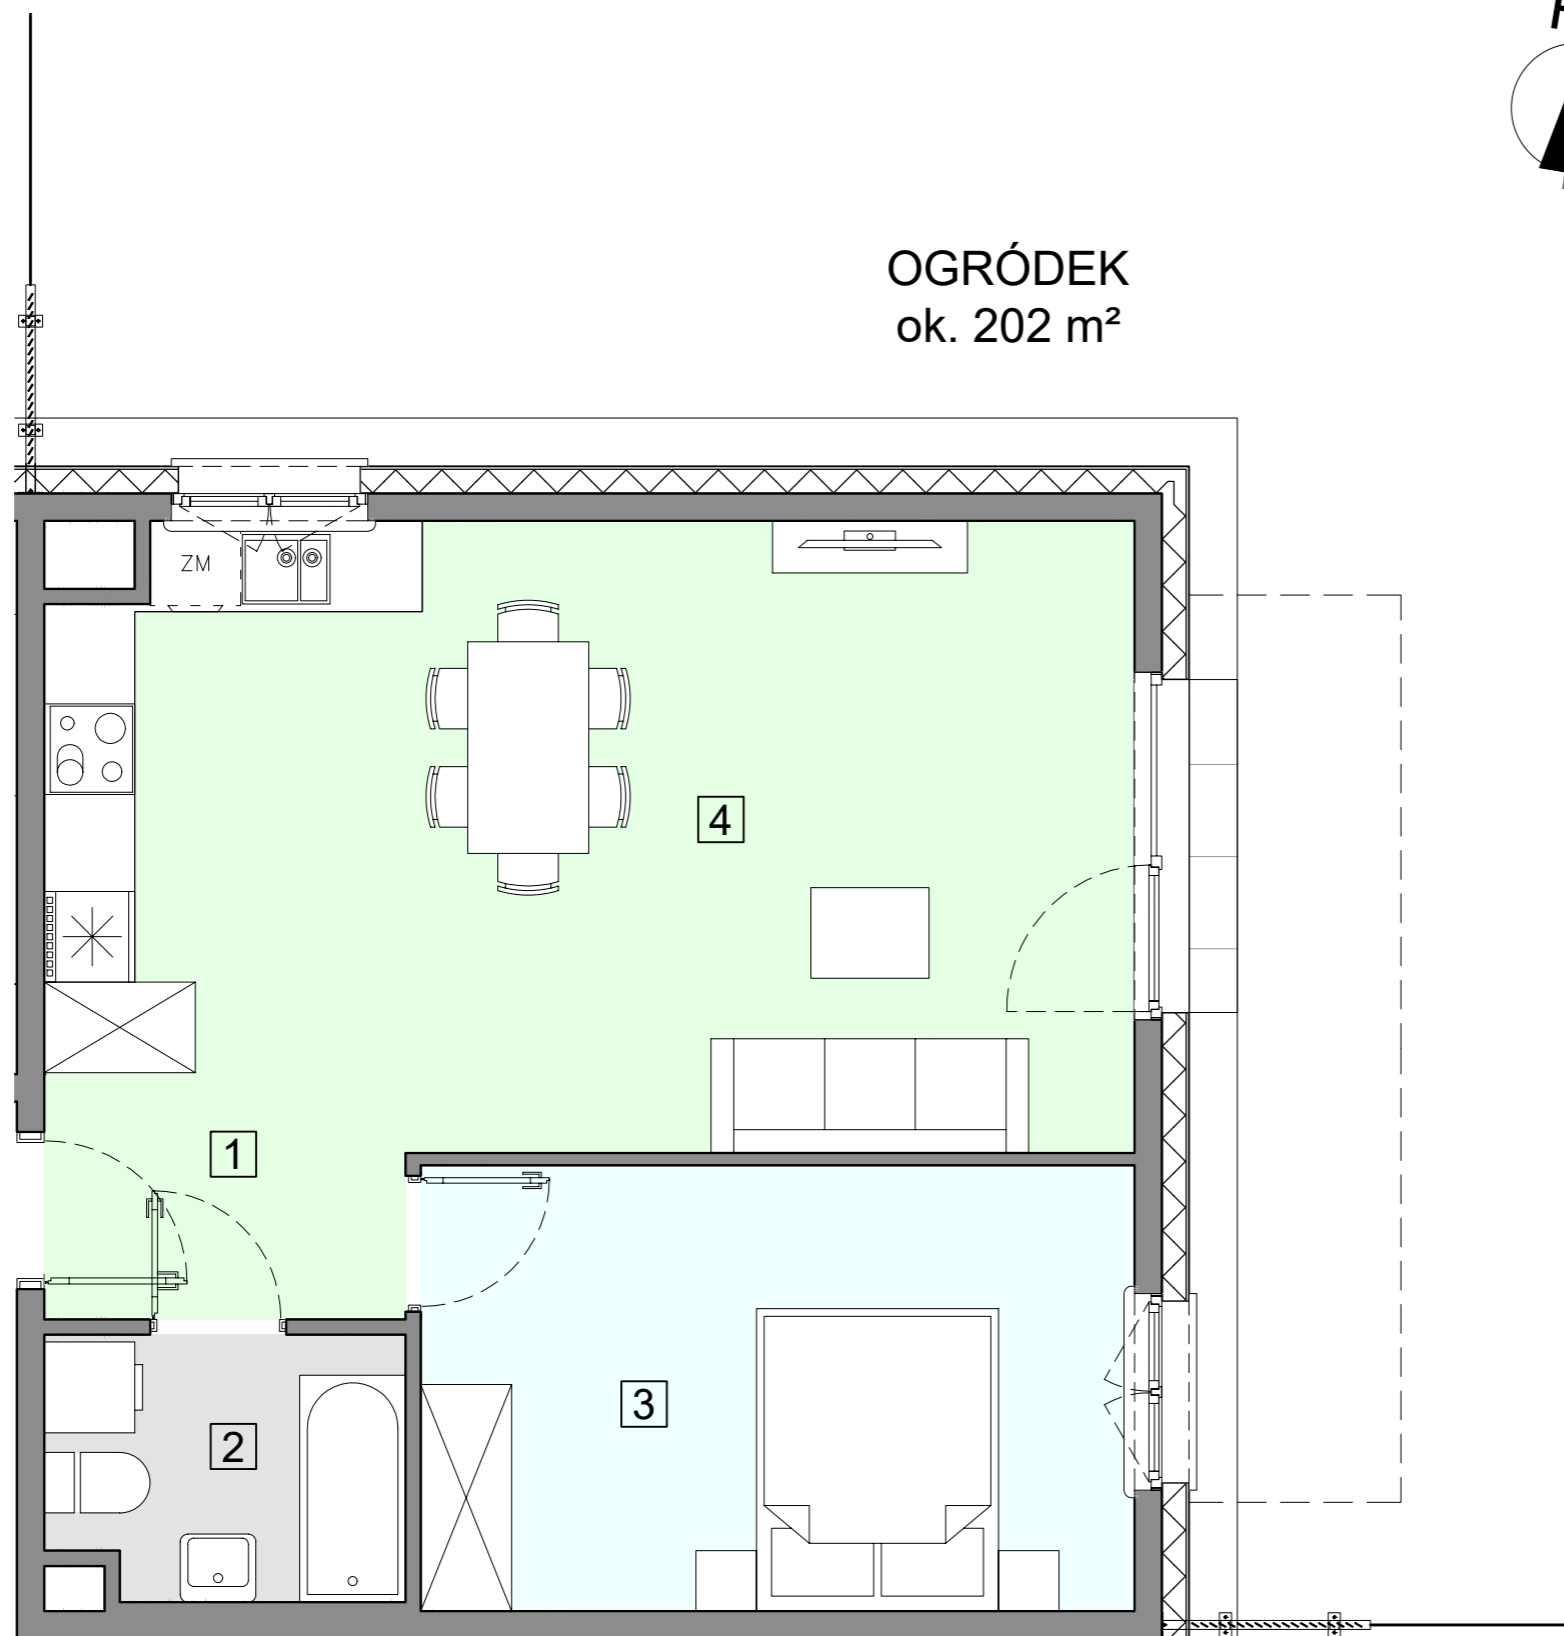

ACATOM[®]

ACATOM SP. Z O.O.
ul. Christo Botewa 14
30-798 Kraków

INWESTYCJA: Budynek mieszkalny wielorodzinny
ADRES: Warszawa, ul. Przyłuszczkowa

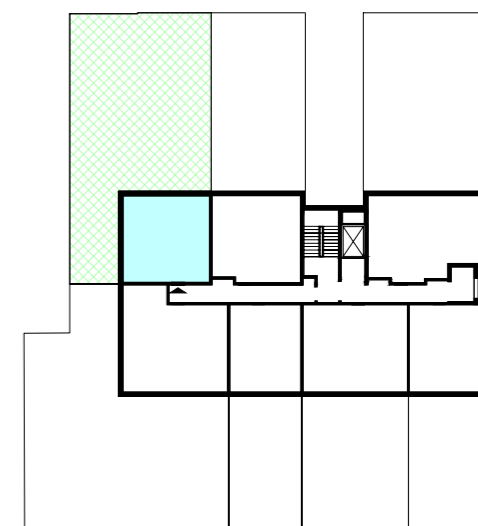

BUDYNEK	D1
PIĘTRO	PARTER
NUMER MIESZKANIA	06
LICZBA POKOI	2
POWIERZCHNIA POMIESZCZEŃ	
1. przedpokój	4,51 m ²
2. łazienka	3,98 m ²
3. pokój	13,77 m ²
4. pokój z aneksem kuchennym	27,59 m ²
ŁĄCZNIE	
	49,85 m²
ogródek	ok. 202 m ²

