


WARSZAWA, ul. Przyłuszczkowa



WEJŚCIE

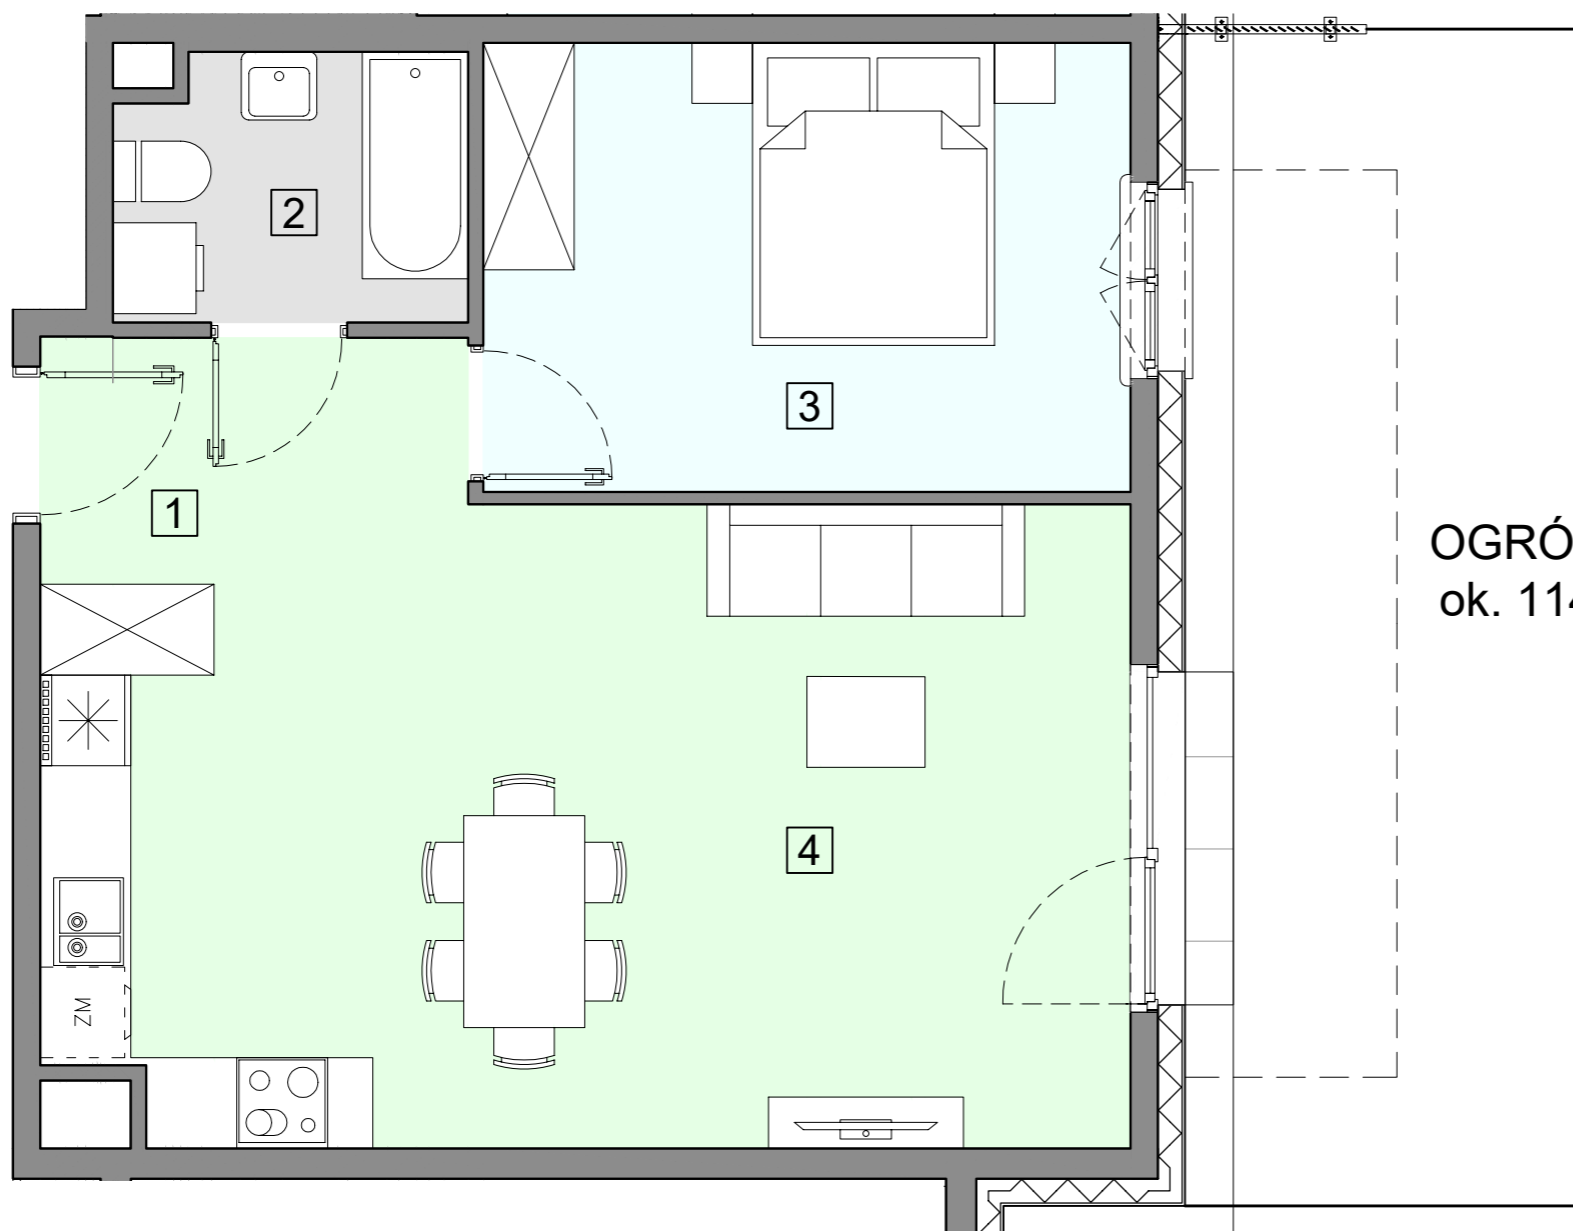


OGRÓDEK  
ok. 114 m<sup>2</sup>




ACATOM SP. Z O.O.  
ul. Christo Botewa 14  
30-798 Kraków

INWESTYCJA: Budynek mieszkalny wielorodzinny  
ADRES: Warszawa, ul. Przyłuszczkowa

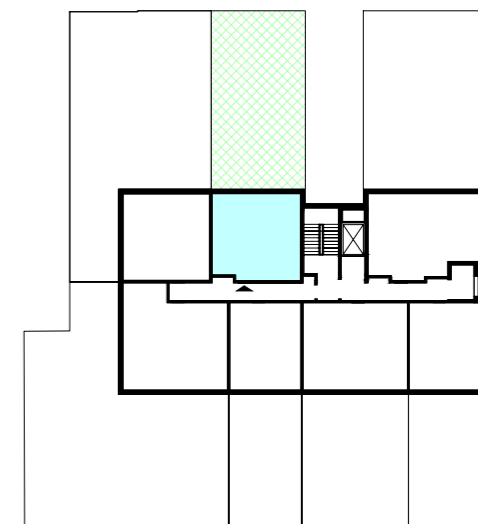

BUDYNEK	D1
PIĘTRO	PARTER
NUMER MIESZKANIA	07
LICZBA POKOI	2
<b>POWIERZCHNIA POMIESZCZEŃ</b>	
1. przedpokój	5,31 m <sup>2</sup>
2. łazienka	3,91 m <sup>2</sup>
3. pokój	12,57 m <sup>2</sup>
4. pokój z aneksem kuchennym	27,85 m <sup>2</sup>
<b>ŁĄCZNIE</b>	<b>49,64 m<sup>2</sup></b>
ogródek	ok. 114 m <sup>2</sup>

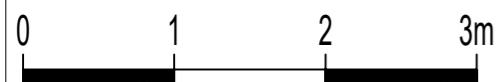

UWAGA: Powierzchnia liczona wg PN\_ISO 9836:2022-07. Na etapie projektu wykonawczego i realizacji obiektu mogą wystąpić korekty w powierzchni, układzie ścian i lokalizacji przyborów sanitarnych. Aranżacja mieszkań jest poglądowa.