


WARSZAWA, ul. Przyłuszczkowa

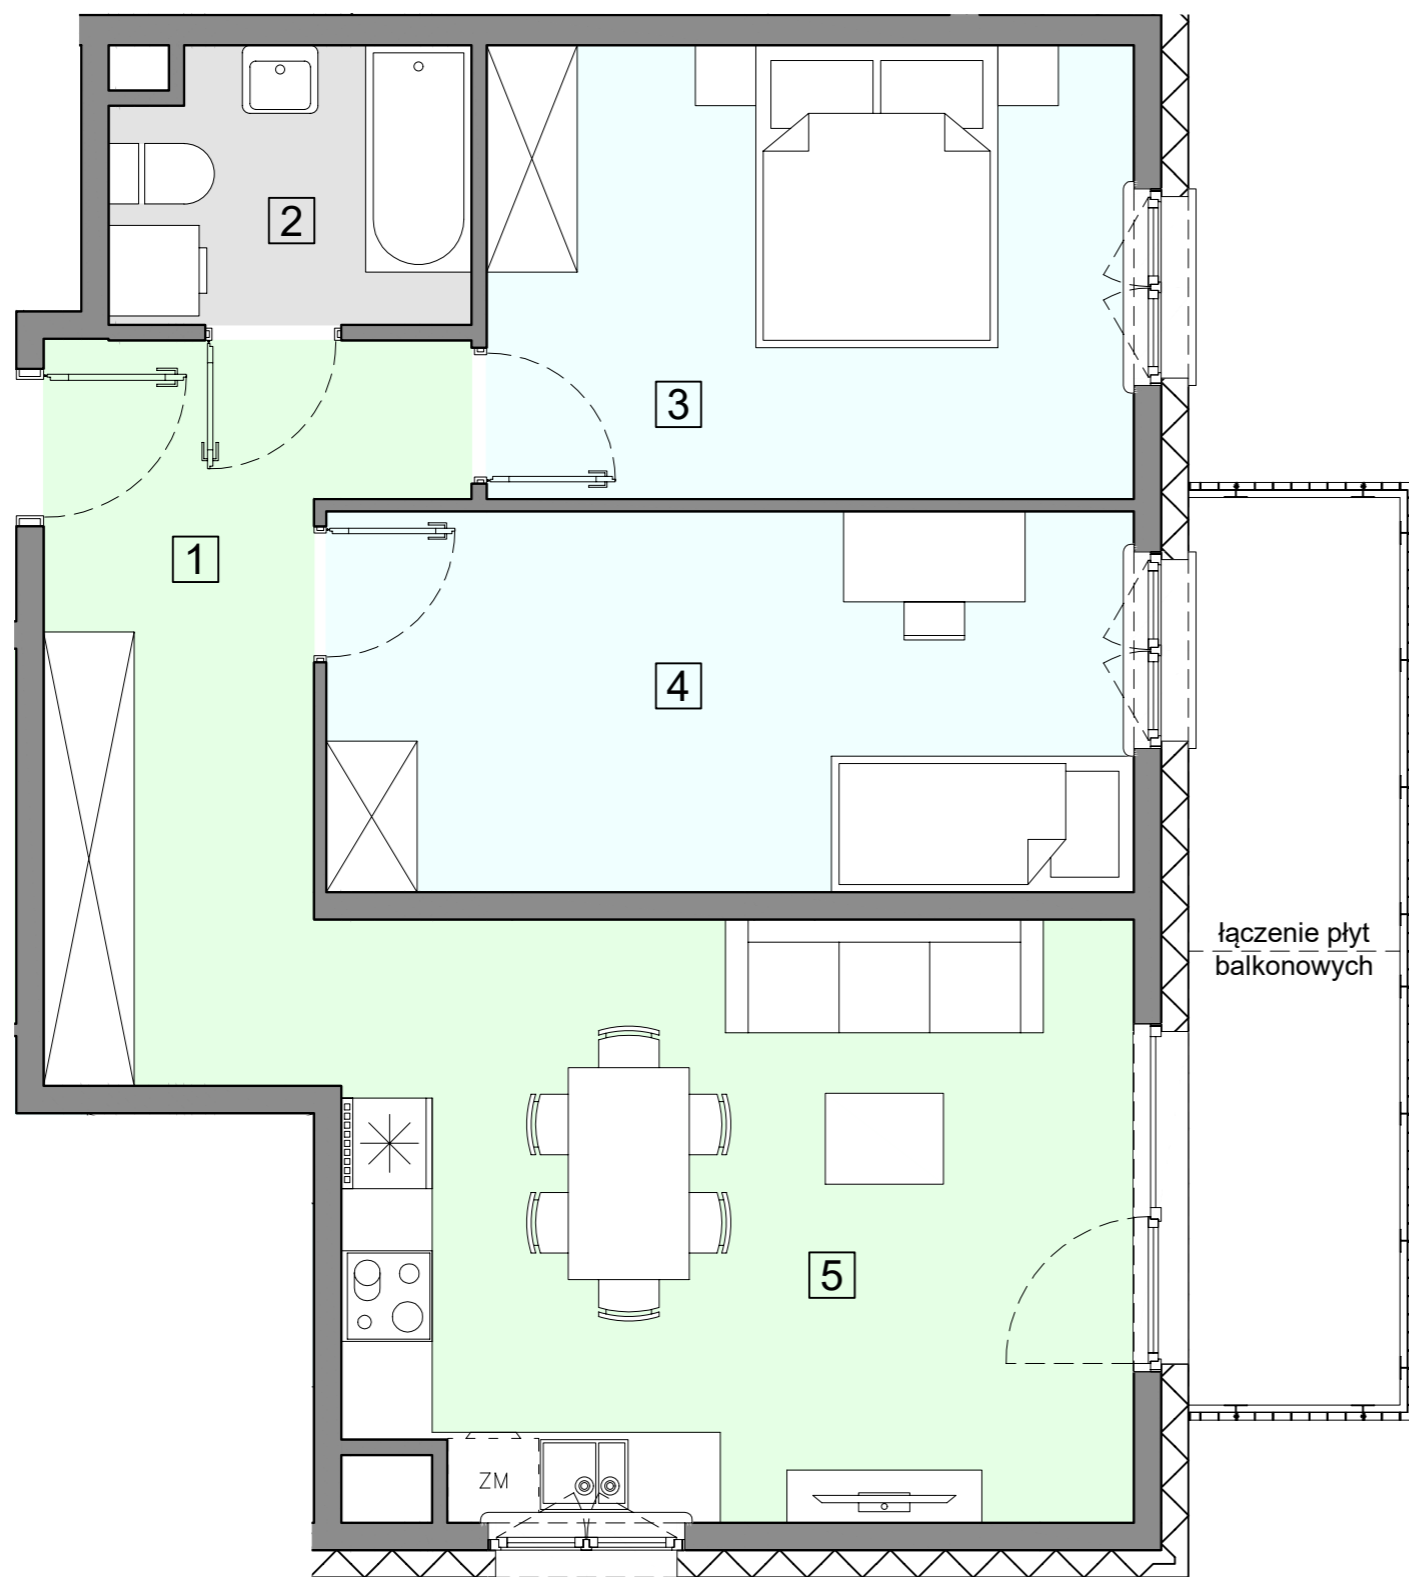


WEJŚCIE



ACATOM SP. Z O.O.  
ul. Christo Botewa 14  
30-798 Kraków

INWESTYCJA: Budynek mieszkalny wielorodzinny  
ADRES: Warszawa, ul. Przyłuszczkowa

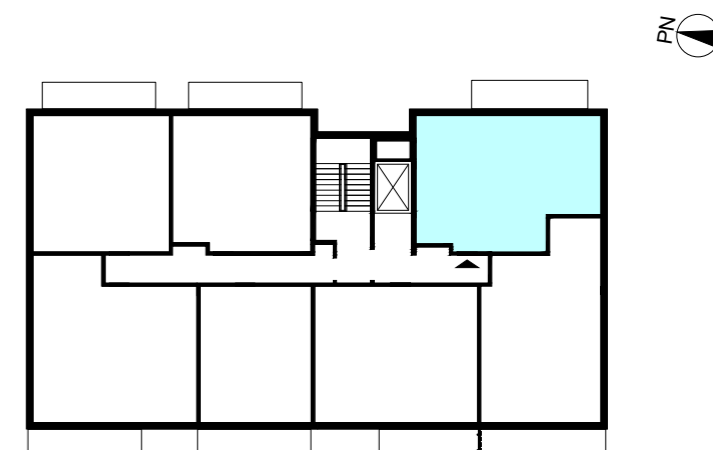

BUDYNEK	D1
PIĘTRO	1
NUMER MIESZKANIA	08
LICZBA POKOI	3
<b>POWIERZCHNIA POMIESZCZEŃ</b>	
1. przedpokój	9,77 m <sup>2</sup>
2. łazienka	4,09 m <sup>2</sup>
3. pokój	12,69 m <sup>2</sup>
4. pokój	13,30 m <sup>2</sup>
5. pokój z aneksem kuchennym	20,47 m <sup>2</sup>
<b>ŁĄCZNIE 60,32 m<sup>2</sup></b>	
balkon	ok. 8,3 m <sup>2</sup>

UWAGA: Powierzchnia liczona wg PN\_ISO 9836:2022-07. Na etapie projektu wykonawczego i realizacji obiektu mogą wystąpić korekty w powierzchni, układzie ścian i lokalizacji przyborów sanitarnych. Aranżacja mieszkań jest poglądowa.