


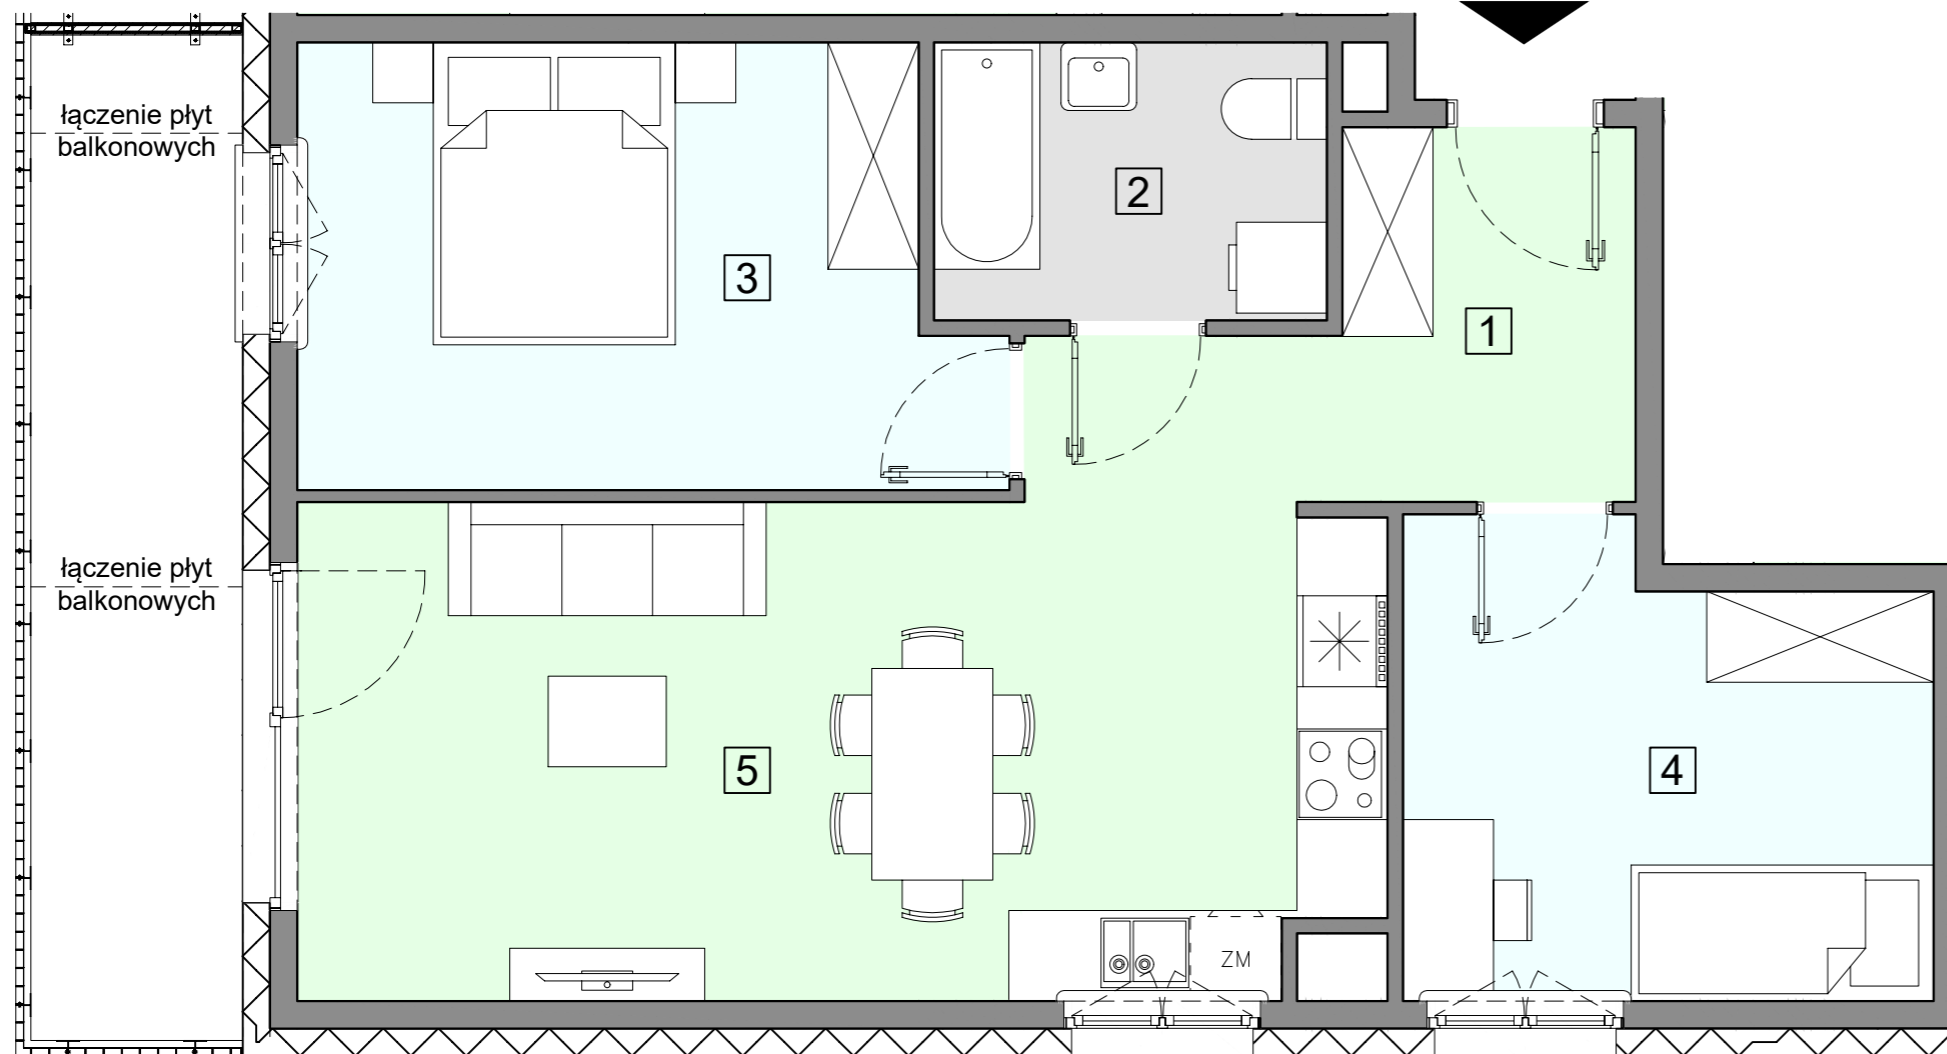


WEJŚCIE



ACATOM SP. Z O.O.
ul. Christo Botewa 14
30-798 Kraków

INWESTYCJA: Budynek mieszkalny wielorodzinny
ADRES: Warszawa, ul. Przyłuszczkowa

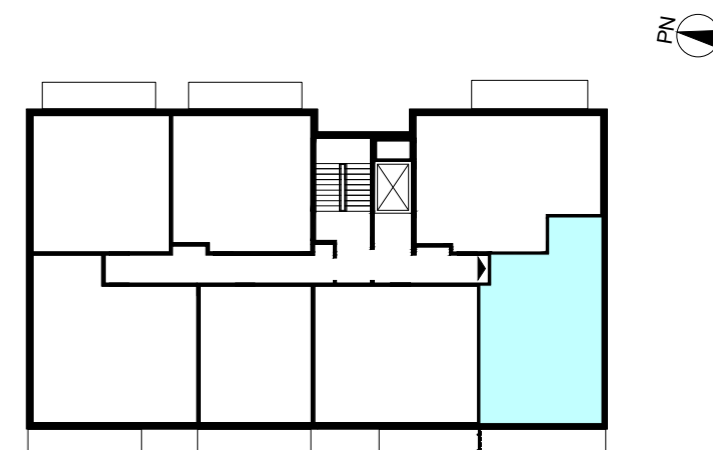

BUDYNEK	D1
PIĘTRO	2
NUMER MIESZKANIA	16
LICZBA POKOI	3
POWIERZCHNIA POMIESZCZEŃ	
1. przedpokój	7,02 m ²
2. łazienka	4,68 m ²
3. pokój	12,63 m ²
4. pokój	10,16 m ²
5. pokój z aneksem kuchennym	23,15 m ²
ŁĄCZNIE	57,64 m²
balkon	ok. 9,2 m ²

