



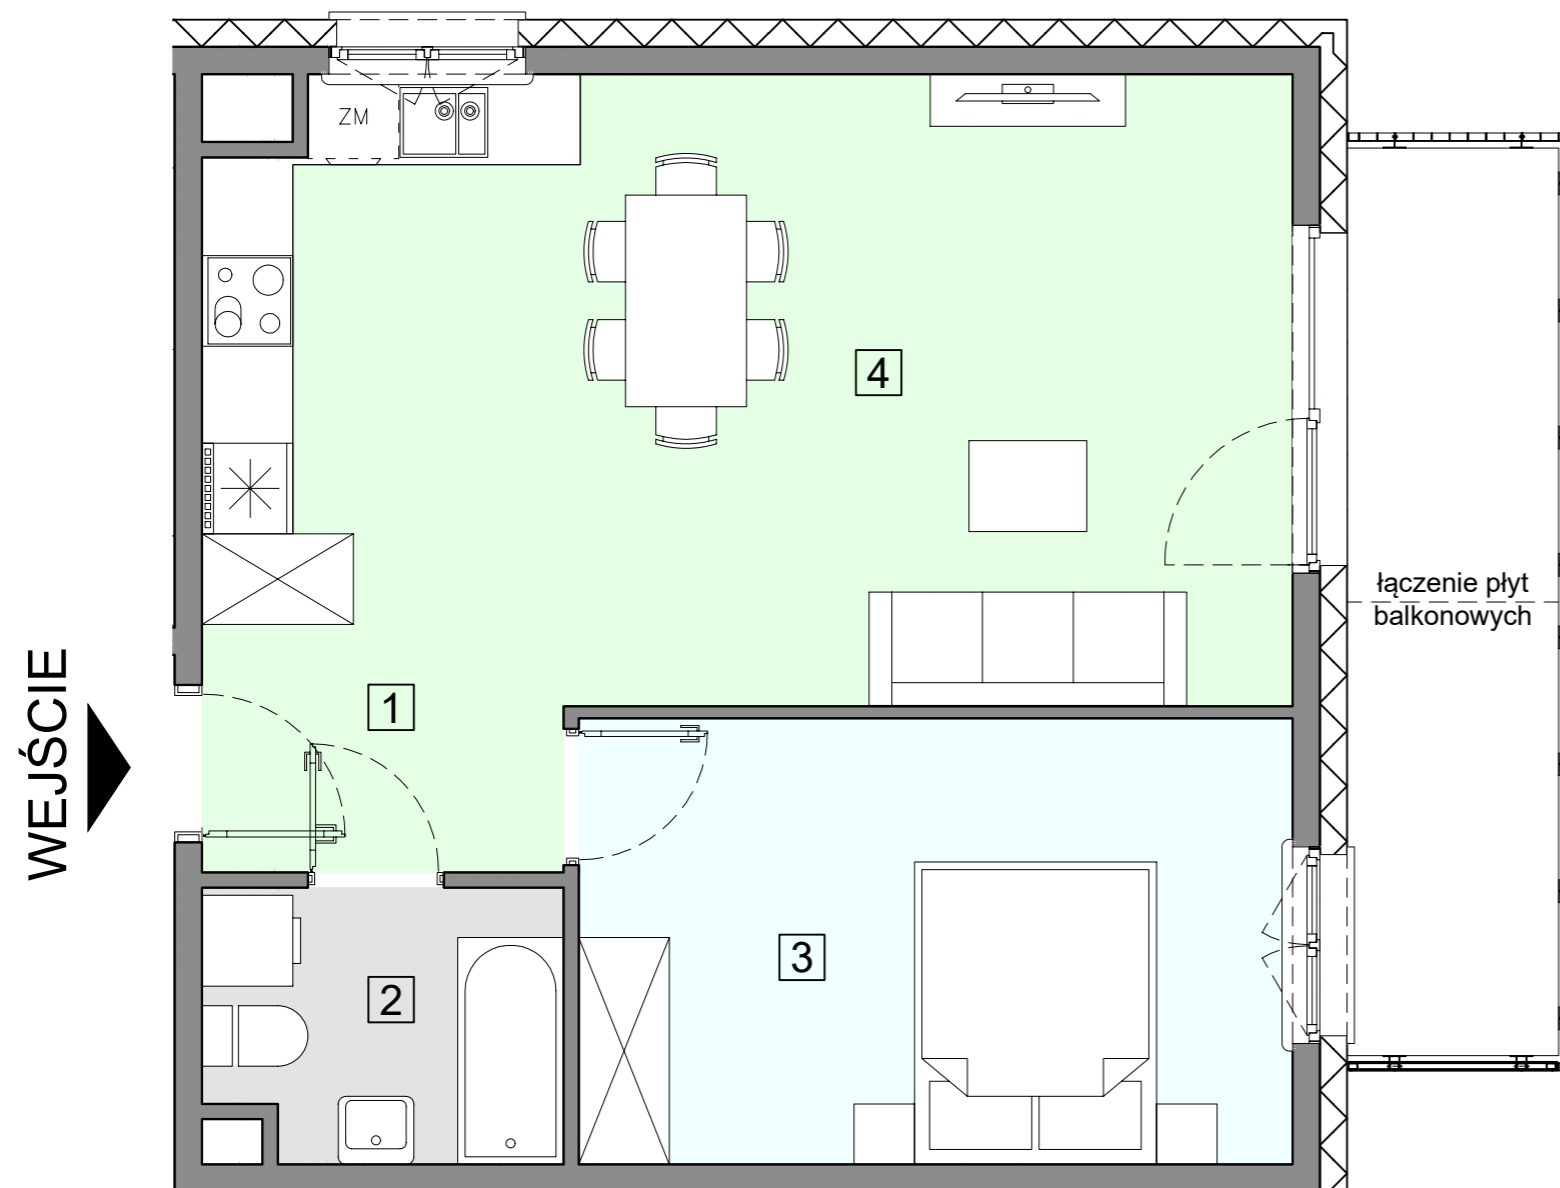

ACATOM SP. Z O.O.
ul. Christo Botewa 14
30-798 Kraków

INWESTYCJA: Budynek mieszkalny wielorodzinny
ADRES: Warszawa, ul. Przyłuszczkowa

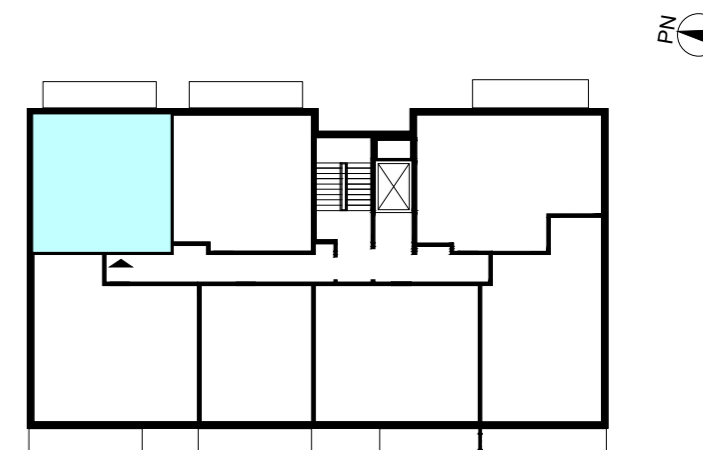

BUDYNEK	D1
PIĘTRO	2
NUMER MIESZKANIA	20
LICZBA POKOI	2
POWIERZCHNIA POMIESZCZEŃ	
1. przedpokój	4,51 m ²
2. łazienka	4,05 m ²
3. pokój	13,77 m ²
5. pokój z aneksem kuchennym	27,59 m ²
ŁĄCZNIE	
balkon	ok. 8,3 m ²

