


WARSZAWA, ul. Przyłuszczkowa

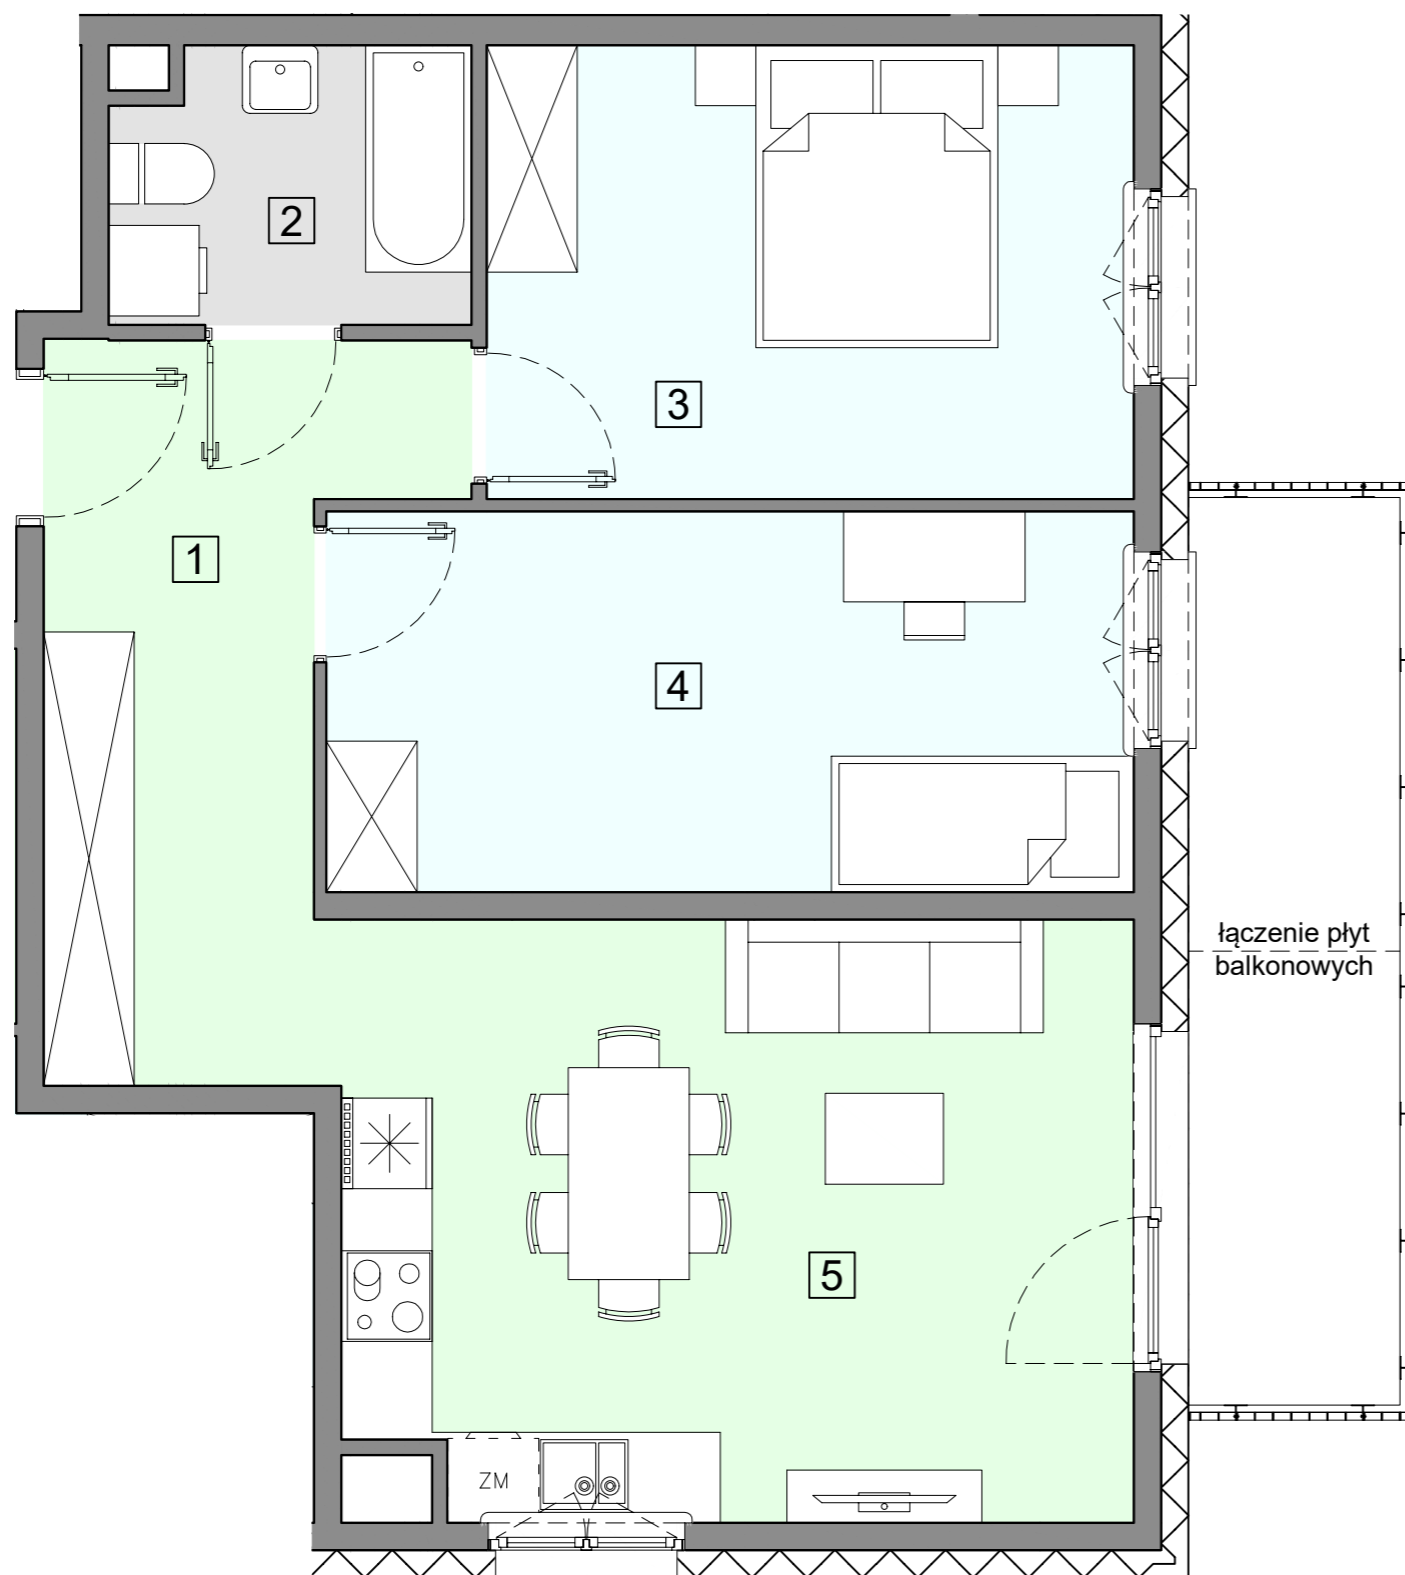


WEJŚCIE




ACATOM SP. Z O.O.
ul. Christo Botewa 14
30-798 Kraków

INWESTYCJA: Budynek mieszkalny wielorodzinny
ADRES: Warszawa, ul. Przyłuszczkowa

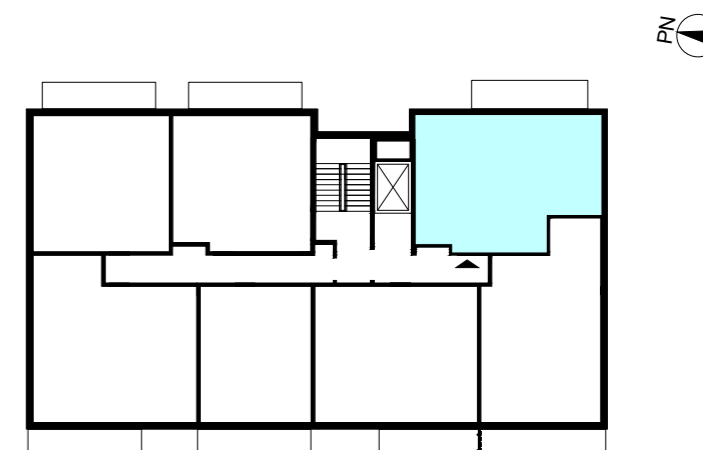

BUDYNEK	D1
PIĘTRO	3
NUMER MIESZKANIA	22
LICZBA POKOI	3
POWIERZCHNIA POMIESZCZEŃ	
1. przedpokój	9,77 m ²
2. łazienka	4,09 m ²
3. pokój	12,69 m ²
4. pokój	13,30 m ²
5. pokój z aneksem kuchennym	20,47 m ²
ŁĄCZNIE	
balkon	ok. 8,3 m ²

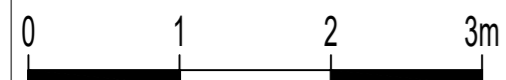

UWAGA: Powierzchnia liczona wg PN_ISO 9836:2022-07. Na etapie projektu wykonawczego i realizacji obiektu mogą wystąpić korekty w powierzchni, układzie ścian i lokalizacji przyborów sanitarnych. Aranżacja mieszkań jest poglądowa.