





ACATOM SP. Z O.O.
ul. Christo Botewa 14
30-798 Kraków

INWESTYCJA: Budynek mieszkalny wielorodzinny
ADRES: Warszawa, ul. Przyłuszczkowa

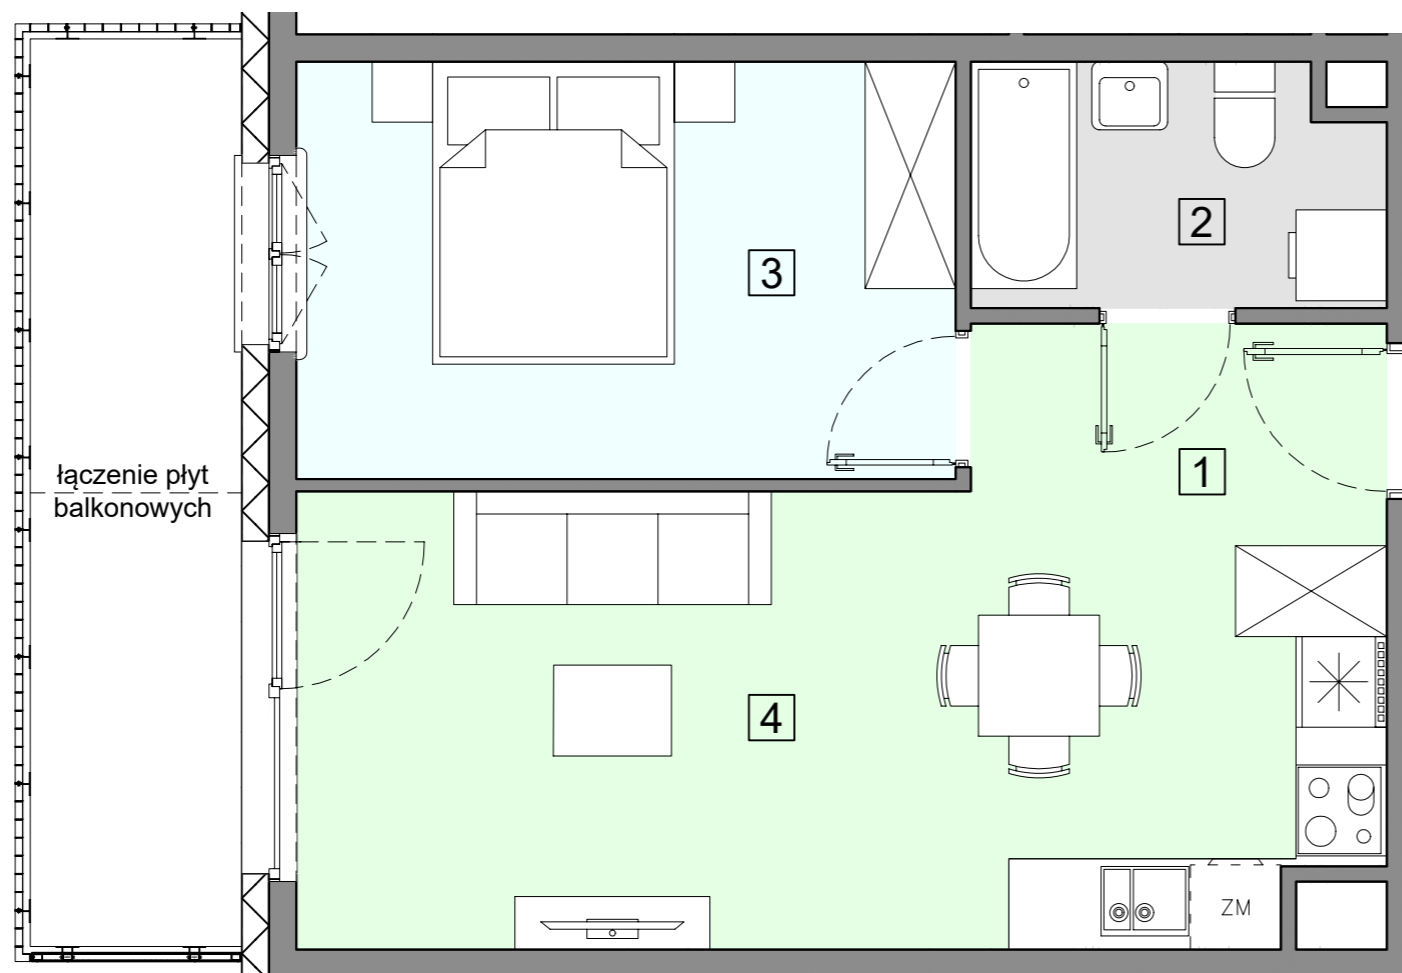

WEJŚCIE

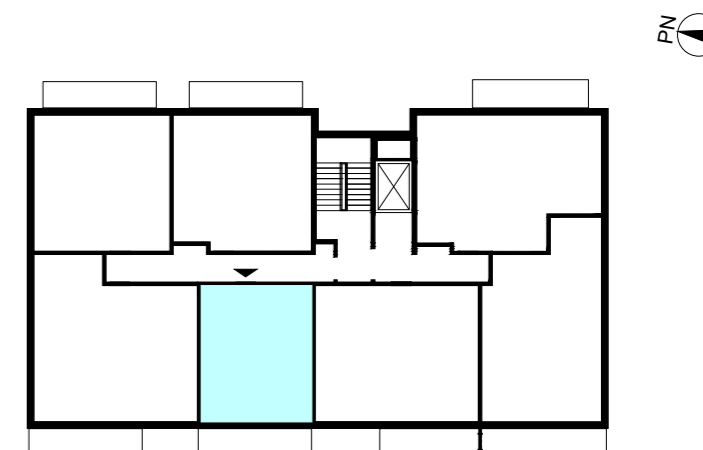

BUDYNEK	D1
PIĘTRO	3
NUMER MIESZKANIA	25
LICZBA POKOI	2
POWIERZCHNIA POMIESZCZEŃ	
1. przedpokój	4,81 m ²
2. łazienka	4,15 m ²
3. pokój	11,89 m ²
4. pokój z aneksem kuchennym	19,46 m ²
ŁĄCZNIE	
	40,31 m²
balkon	ok. 8,3 m ²

