





ACATOM SP. Z O.O.  
ul. Christo Botewa 14  
30-798 Kraków


INWESTYCJA: Budynek mieszkalny wielorodzinny  
ADRES: Warszawa, ul. Przyłuszczkowa

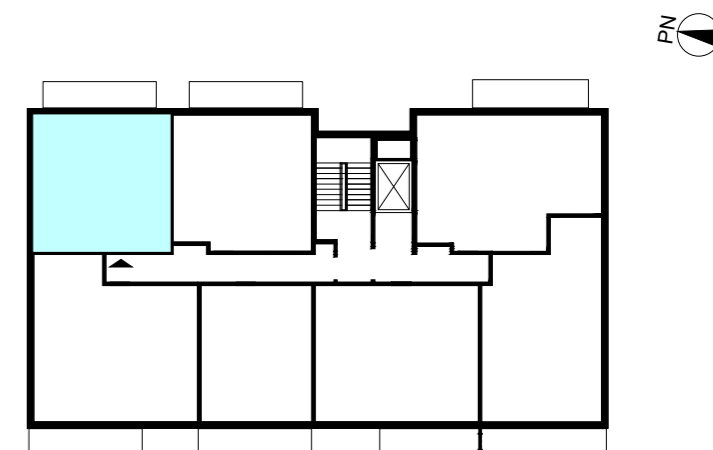

WEJŚCIE

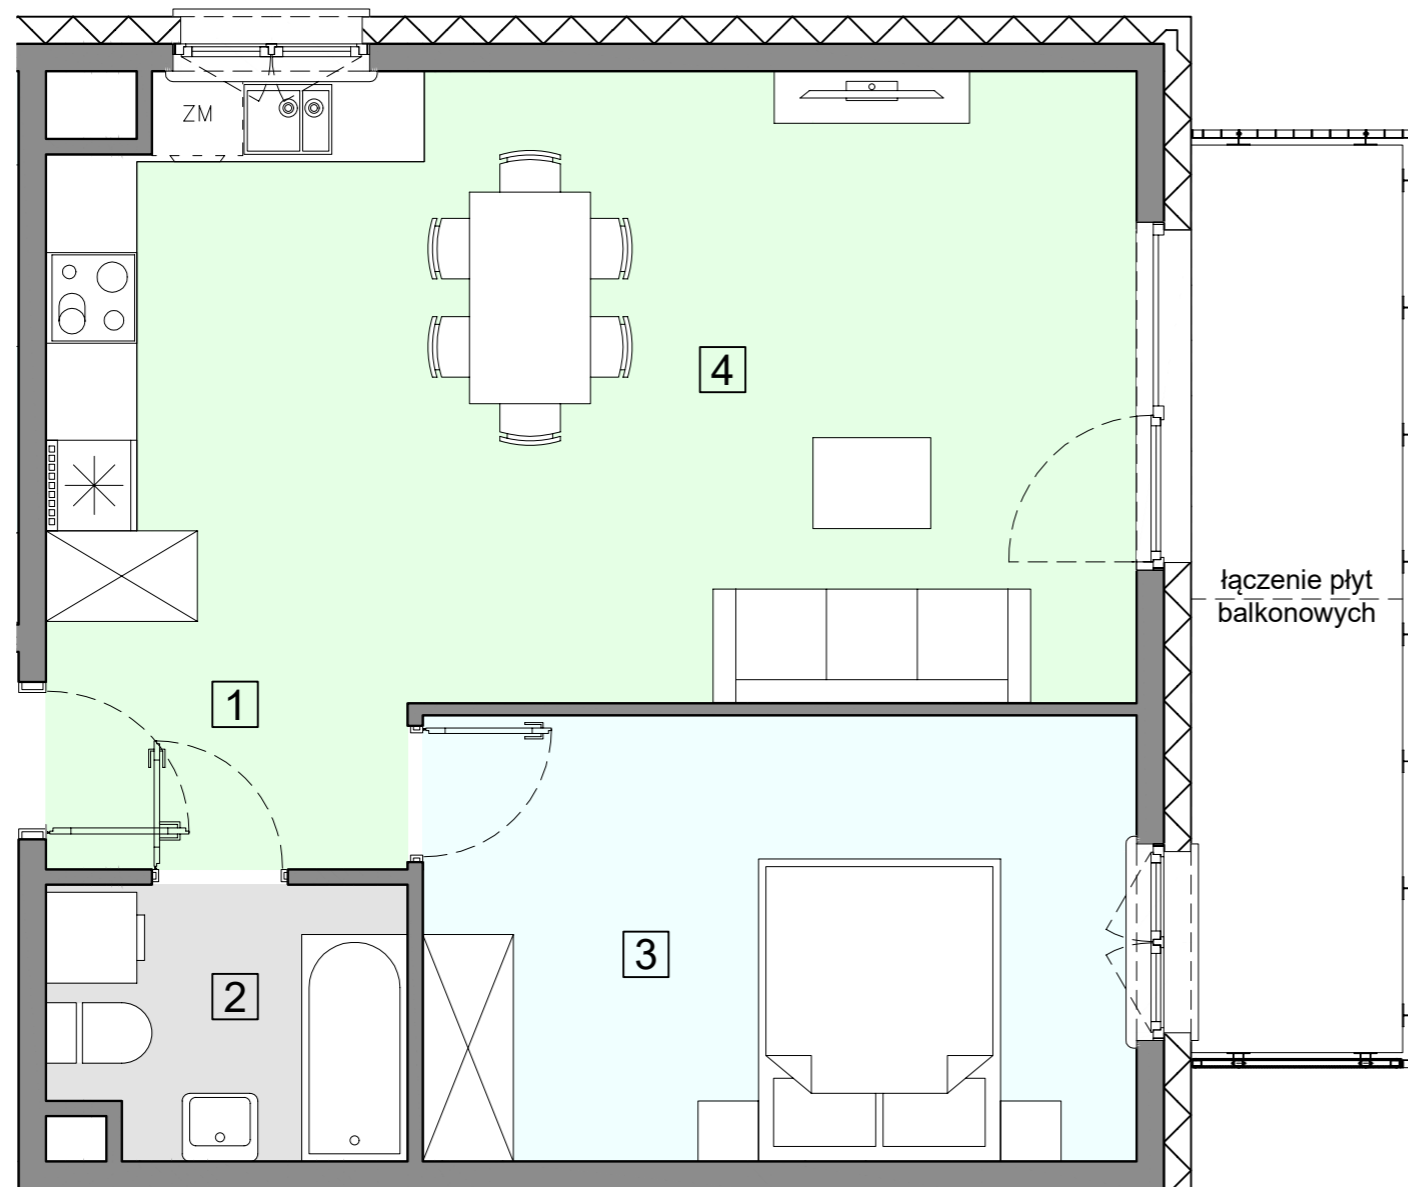

łączenie płyt balkonowych

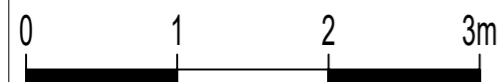

BUDYNEK	D1
PIĘTRO	3
NUMER MIESZKANIA	27
LICZBA POKOI	2
<b>POWIERZCHNIA POMIESZCZEŃ</b>	
1. przedpokój	4,51 m <sup>2</sup>
2. łazienka	4,05 m <sup>2</sup>
3. pokój	13,77 m <sup>2</sup>
5. pokój z aneksem kuchennym	27,59 m <sup>2</sup>
<b>ŁĄCZNIE</b>	
	<b>49,92 m<sup>2</sup></b>
balkon	ok. 8,3 m <sup>2</sup>