



WARSZAWA, ul. Przyłuszczkowa

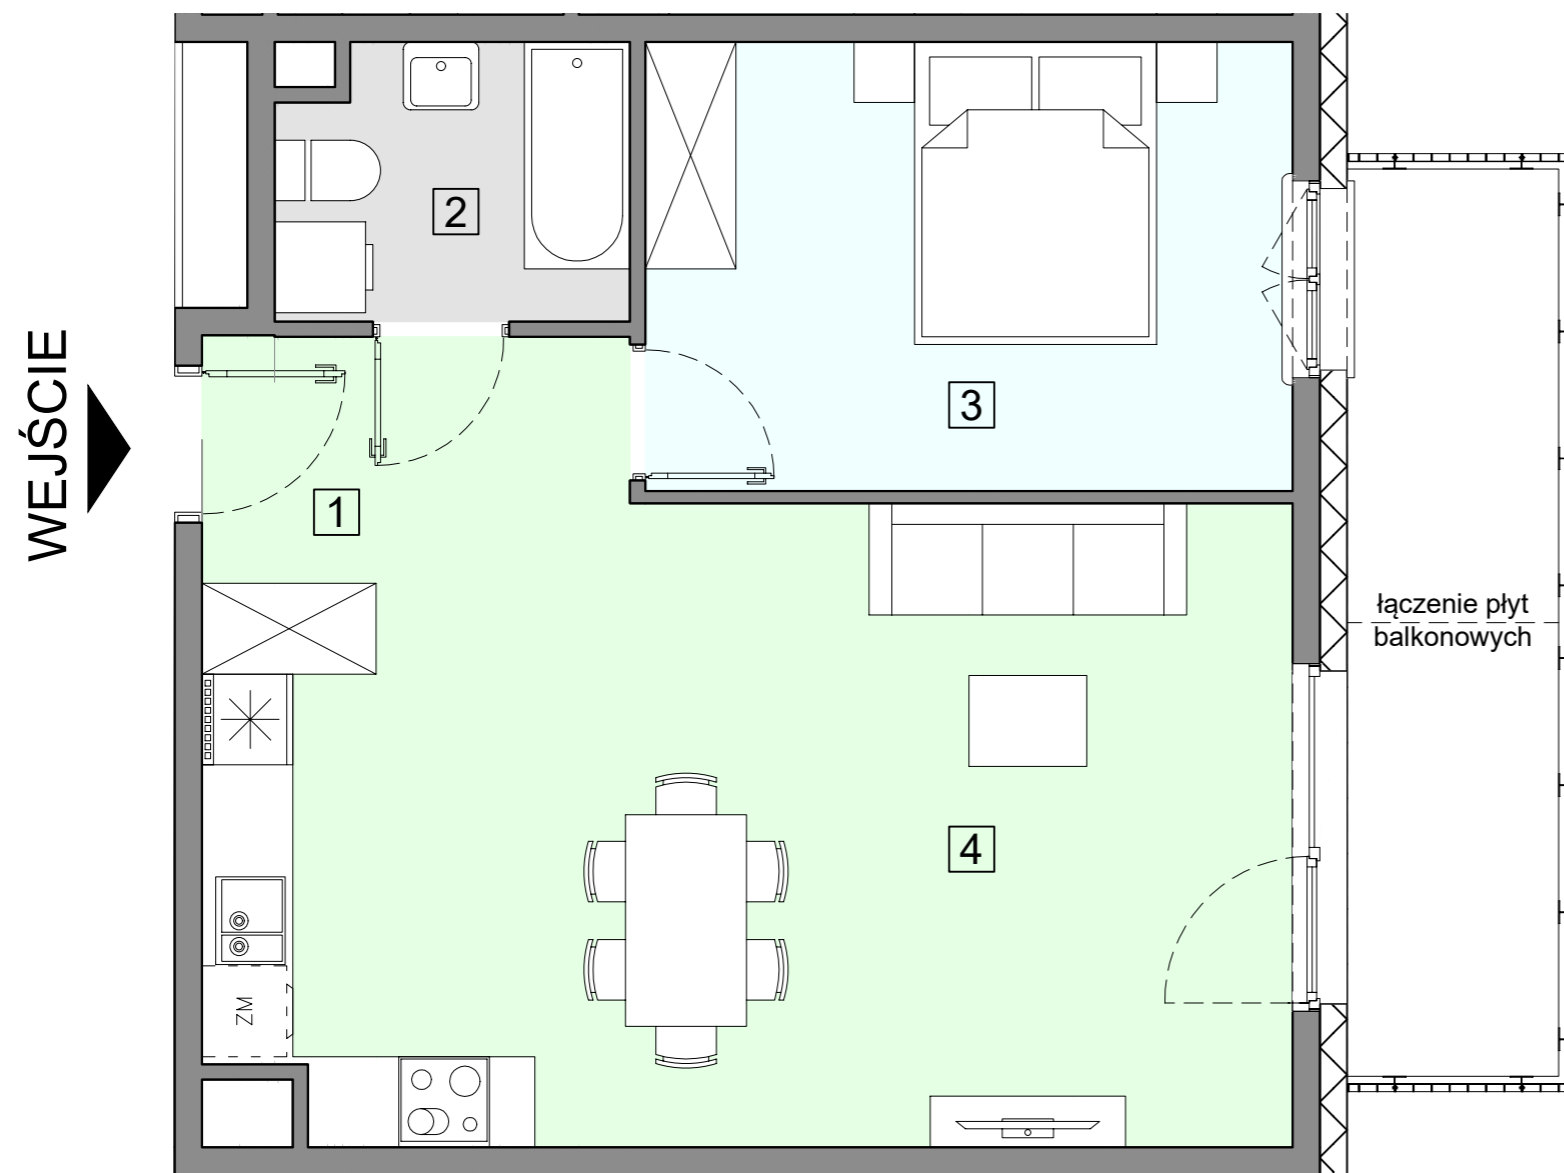

ACATOM SP. Z O.O.
ul. Christo Botewa 14
30-798 Kraków

INWESTYCJA: Budynek mieszkalny wielorodzinny
ADRES: Warszawa, ul. Przyłuszczkowa

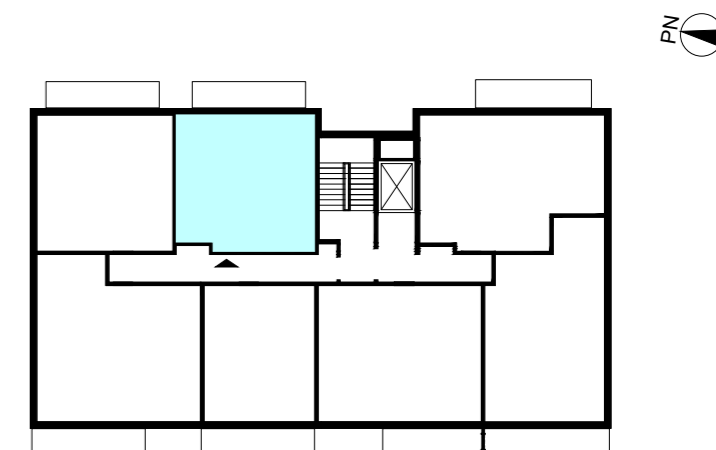

BUDYNEK	D1
PIĘTRO	3
NUMER MIESZKANIA	28
LICZBA POKOI	2
POWIERZCHNIA POMIESZCZEŃ	
1. przedpokój	5,31 m ²
2. łazienka	4,02 m ²
3. pokój	12,57 m ²
4. pokój z aneksem kuchennym	27,85 m ²
ŁĄCZNIE	49,75 m²
balkon	ok. 8,3 m ²

UWAGA: Powierzchnia liczona wg PN_ISO 9836:2022-07. Na etapie projektu wykonawczego i realizacji obiektu mogą wystąpić korekty w powierzchni, układzie ścian i lokalizacji przyborów sanitarnych. Aranżacja mieszkań jest poglądowa.