


WARSZAWA, ul. Przyłuszczkowa



WEJŚCIE

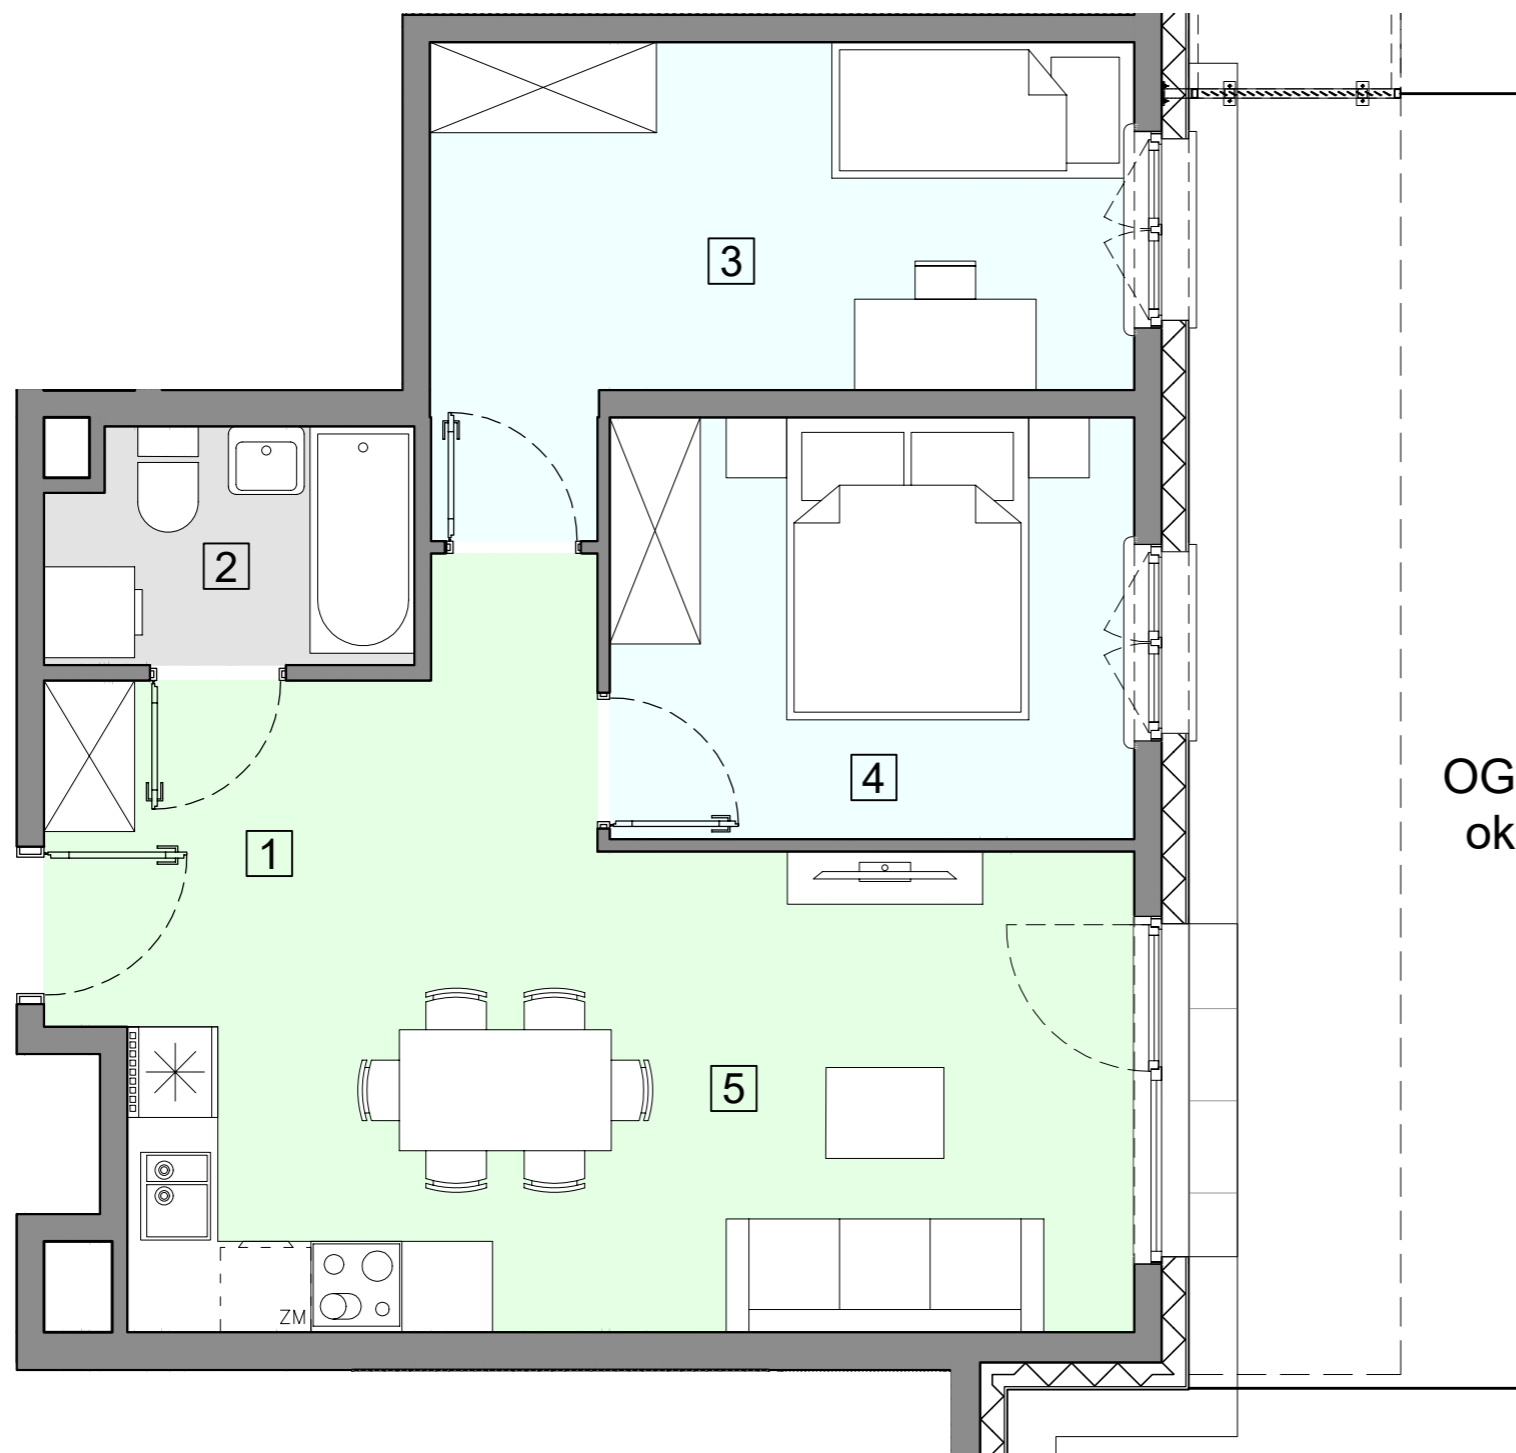


OGRÓDEK
ok. 50 m²




ACATOM SP. Z O.O.
ul. Christo Botewa 14
30-798 Kraków

INWESTYCJA: Budynek mieszkalny wielorodzinny
ADRES: Warszawa, ul. Przyłuszczkowa

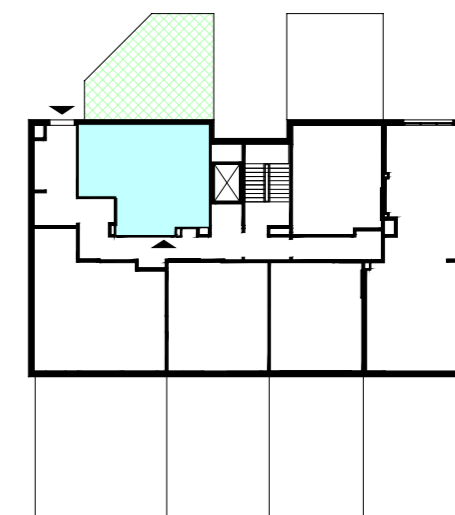

BUDYNEK	D2
PIĘTRO	PARTER
NUMER MIESZKANIA	01
LICZBA POKOI	3
POWIERZCHNIA POMIESZCZEŃ	
1. przedpokój	7,75 m ²
2. łazienka	3,59 m ²
3. pokój	11,61 m ²
4. pokój	9,56 m ²
5. pokój z aneksem kuchennym	18,85 m ²
ŁĄCZNIE 51,36 m²	
ogródek	ok. 50 m ²

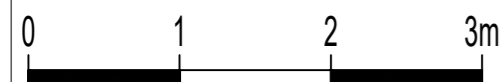

UWAGA: Powierzchnia liczona wg PN_ISO 9836:2022-07. Na etapie projektu wykonawczego i realizacji obiektu mogą wystąpić korekty w powierzchni, układzie ścian i lokalizacji przyborów sanitarnych. Aranżacja mieszkań jest poglądowa.