


WARSZAWA, ul. Przyłuszczkowa




ACATOM SP. Z O.O.
ul. Christo Botewa 14
30-798 Kraków

INWESTYCJA: Budynek mieszkalny wielorodzinny
ADRES: Warszawa, ul. Przyłuszczkowa

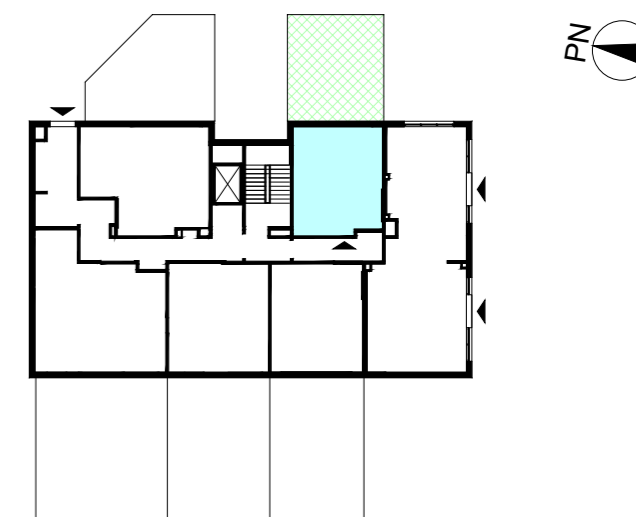

WEJŚCIE

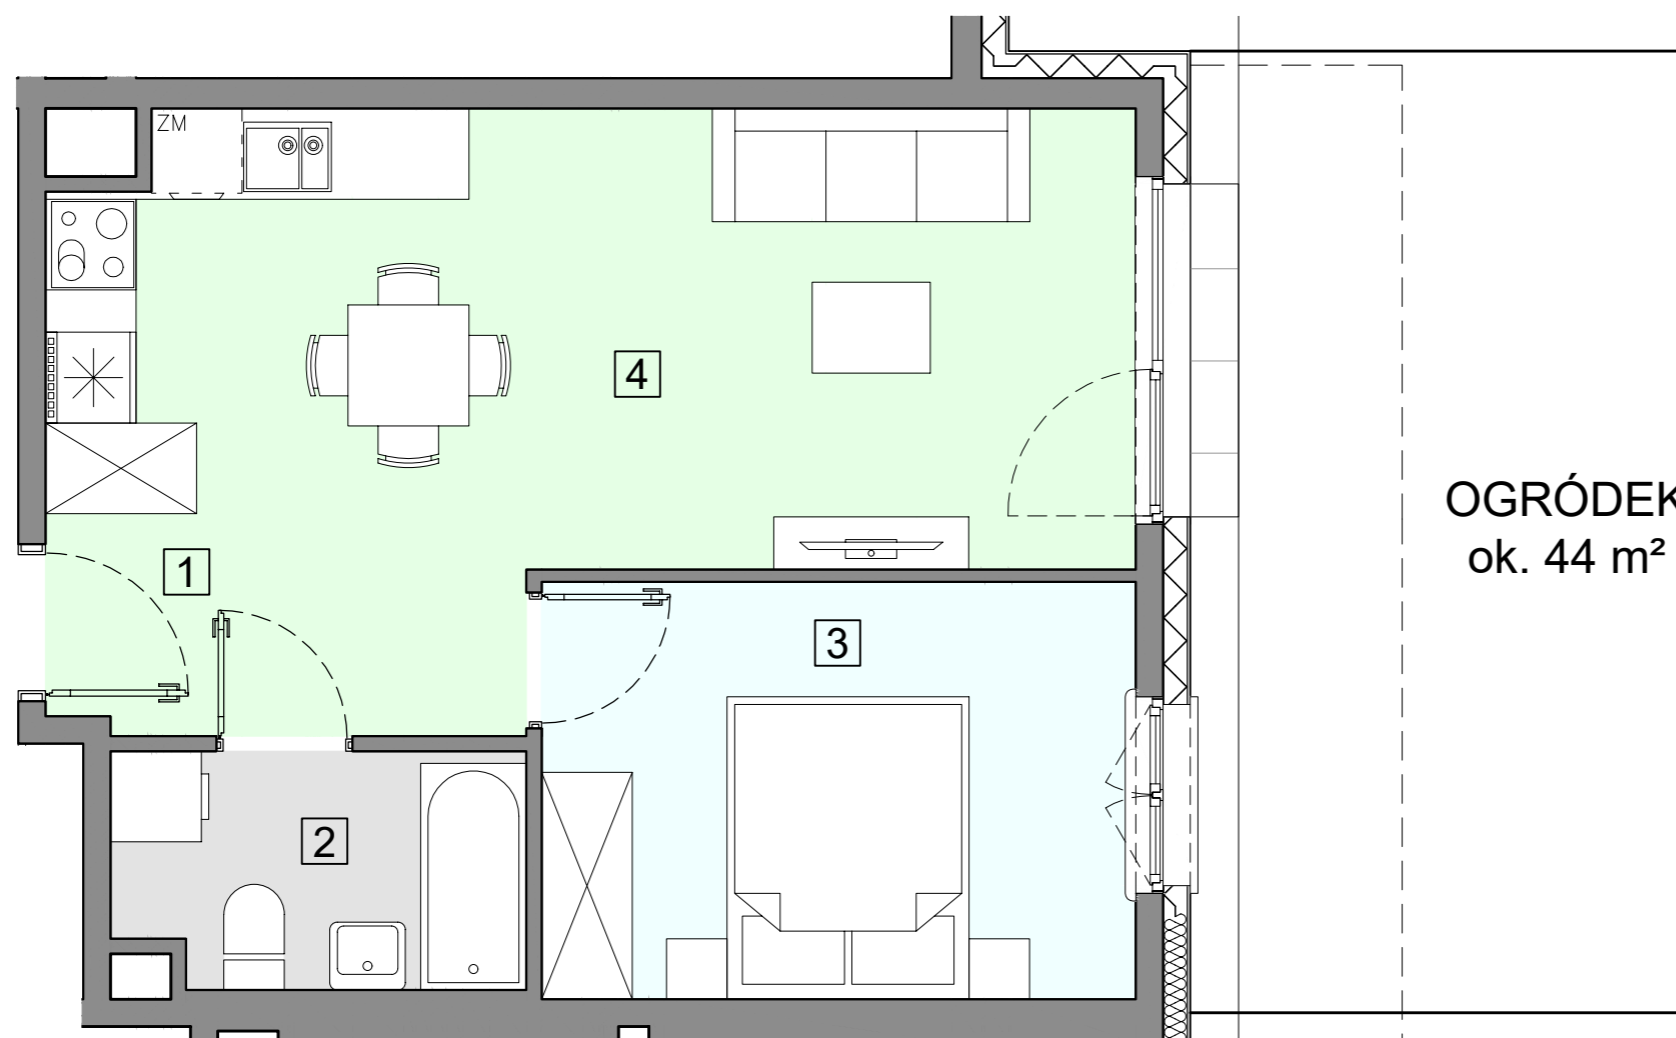

OGRÓDEK
ok. 44 m²

BUDYNEK	D2
PIĘTRO	PARTER
NUMER MIESZKANIA	02
LICZBA POKOI	2
POWIERZCHNIA POMIESZCZEŃ	
1. przedpokój	5,42 m ²
2. łazienka	4,05 m ²
3. pokój	10,71 m ²
4. pokój z aneksem kuchennym	19,38 m ²
ŁĄCZNIE	
	39,56 m²
ogródek	ok. 44 m ²



UWAGA: Powierzchnia liczona wg PN_ISO 9836:2022-07. Na etapie projektu wykonawczego i realizacji obiektu mogą wystąpić korekty w powierzchni, układzie ścian i lokalizacji przyborów sanitarnych. Aranżacja mieszkań jest poglądowa.