



WARSZAWA, ul. Przyłuszczkowa

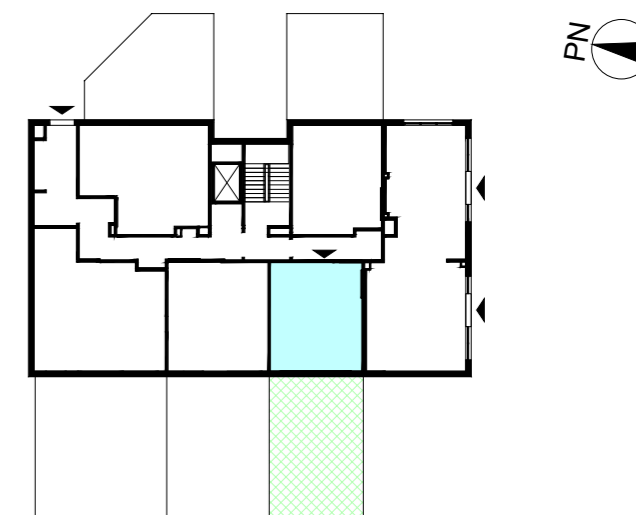


ACATOM SP. Z O.O.  
ul. Christo Botewa 14  
30-798 Kraków

INWESTYCJA: Budynek mieszkalny wielorodzinny  
ADRES: Warszawa, ul. Przyłuszczkowa

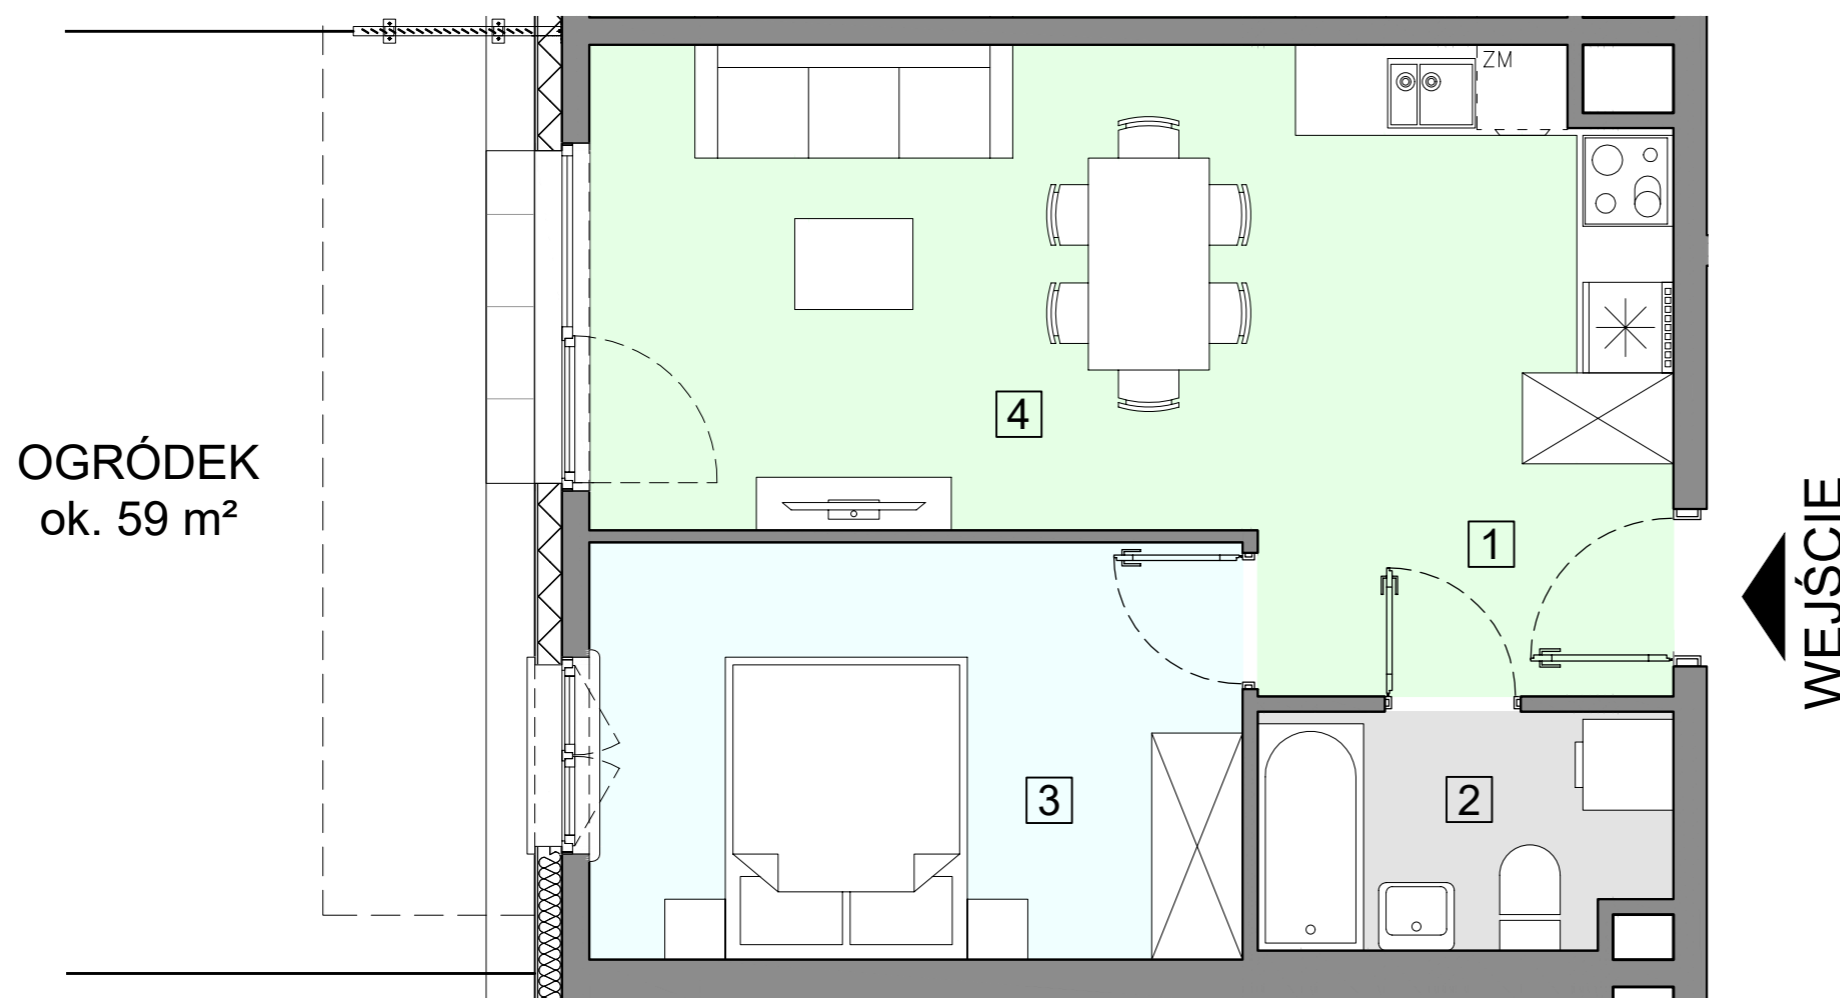

BUDYNEK	D2
PIĘTRO	PARTER
NUMER MIESZKANIA	03
LICZBA POKOI	2
<b>POWIERZCHNIA POMIESZCZEŃ</b>	
1. przedpokój	4,93 m <sup>2</sup>
2. łazienka	4,05 m <sup>2</sup>
3. pokój	11,78 m <sup>2</sup>
4. pokój z aneksem kuchennym	20,48 m <sup>2</sup>
<b>ŁĄCZNIE</b>	
	<b>41,24 m<sup>2</sup></b>
ogródek	ok. 59 m <sup>2</sup>

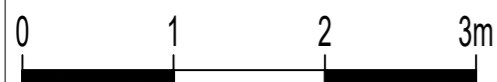

UWAGA: Powierzchnia liczona wg PN\_ISO 9836:2022-07. Na etapie projektu wykonawczego i realizacji obiektu mogą wystąpić korekty w powierzchni, układzie ścian i lokalizacji przyborów sanitarnych. Aranżacja mieszkań jest poglądowa.