


WARSZAWA, ul. Przyłuszczkowa




ACATOM SP. Z O.O.
ul. Christo Botewa 14
30-798 Kraków

INWESTYCJA: Budynek mieszkalny wielorodzinny
ADRES: Warszawa, ul. Przyłuszczkowa

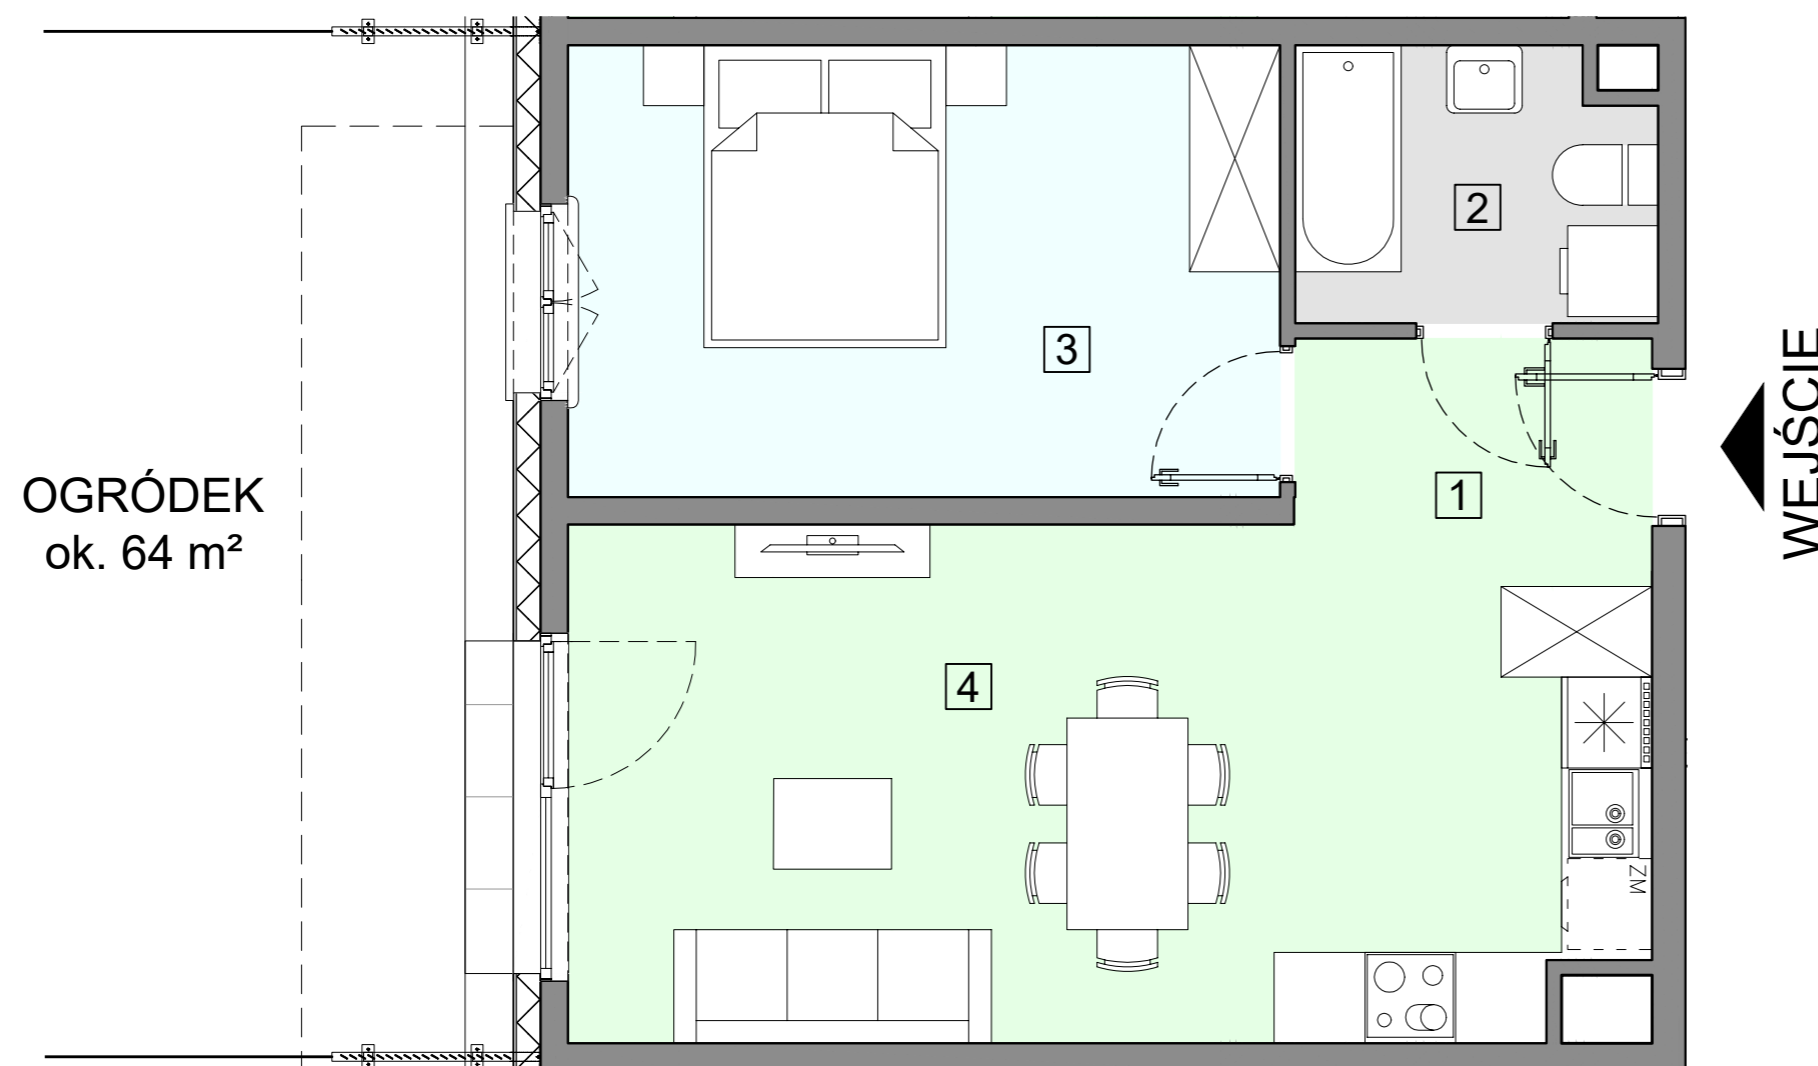

ogródek
ok. 64 m²

WEJŚCIE

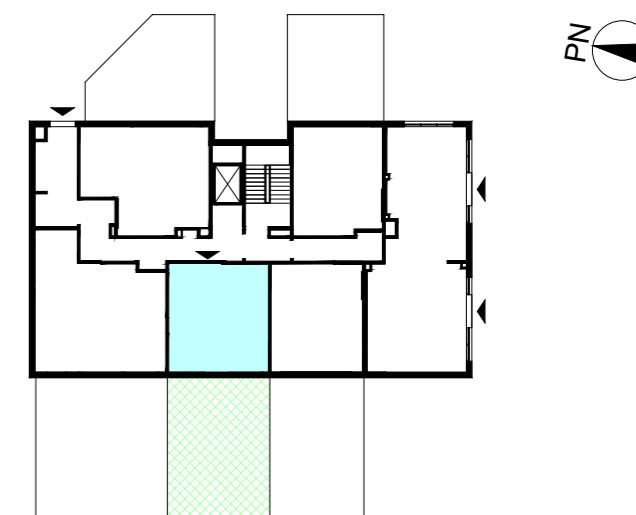

BUDYNEK	D2
PIĘTRO	PARTER
NUMER MIESZKANIA	04
LICZBA POKOI	2
POWIERZCHNIA POMIESZCZEŃ	
1. przedpokój	4,56 m ²
2. łazienka	4,09 m ²
3. pokój	13,88 m ²
4. pokój z aneksem kuchennym	22,25 m ²
ŁĄCZNIE	44,78 m²
ogródek	ok. 64 m ²

UWAGA: Powierzchnia liczona wg PN_ISO 9836:2022-07. Na etapie projektu wykonawczego i realizacji obiektu mogą wystąpić korekty w powierzchni, układzie ścian i lokalizacji przyborów sanitarnych. Aranżacja mieszkań jest poglądowa.