



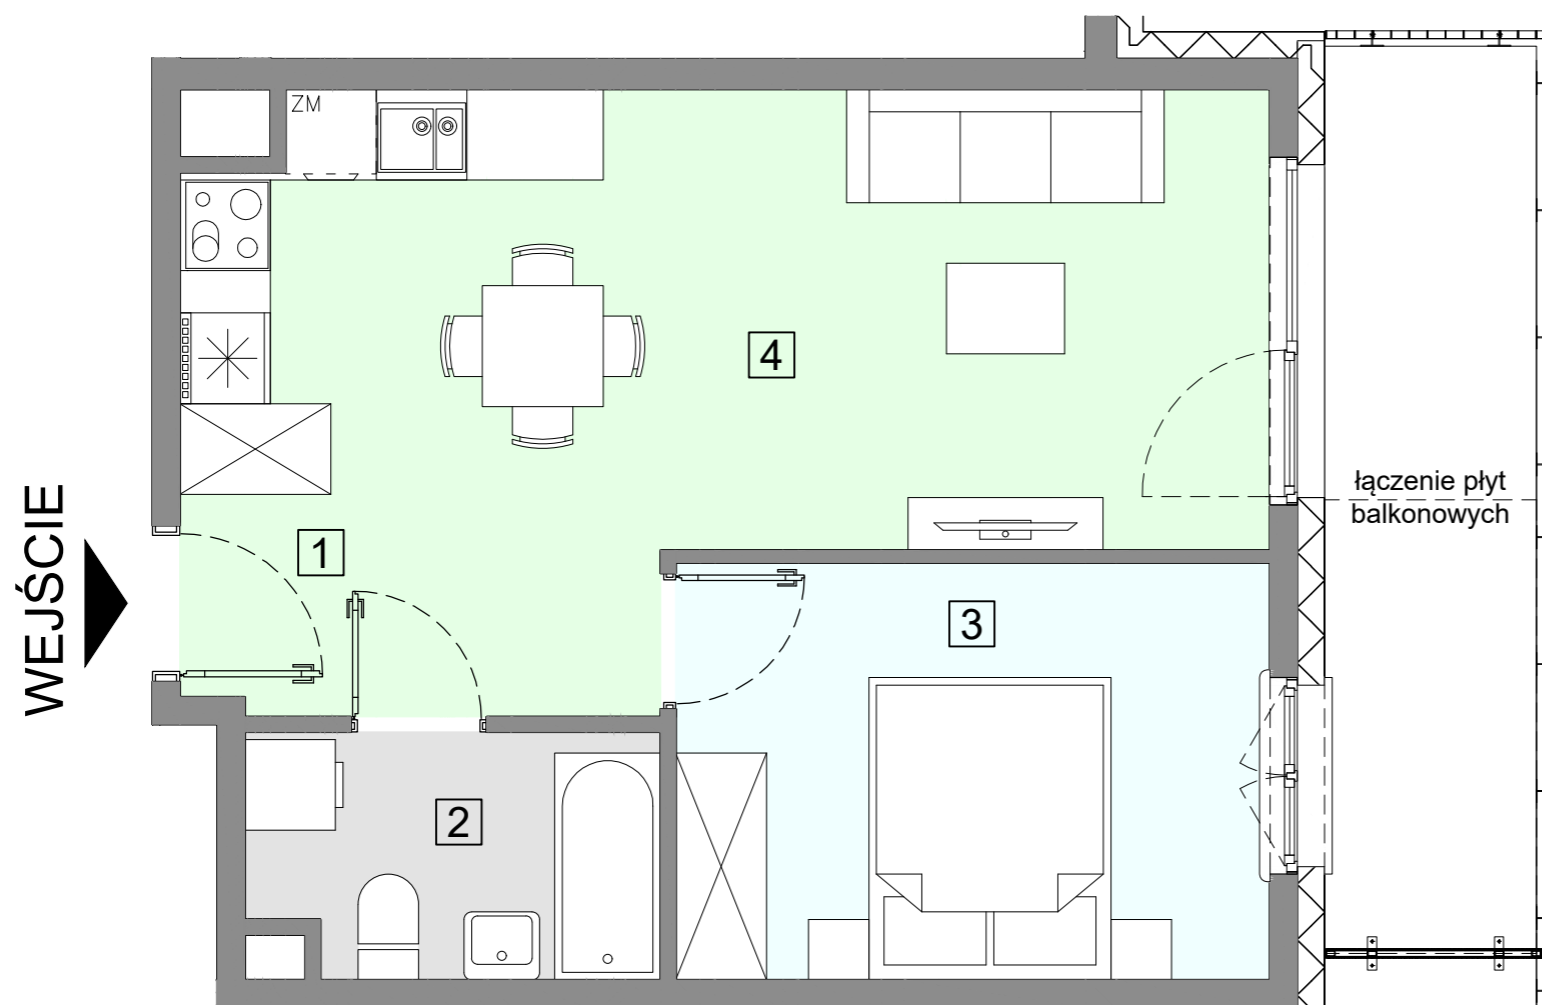

ACATOM SP. Z O.O.
ul. Christo Botewa 14
30-798 Kraków

INWESTYCJA: Budynek mieszkalny wielorodzinny
ADRES: Warszawa, ul. Przyłuszczkowa

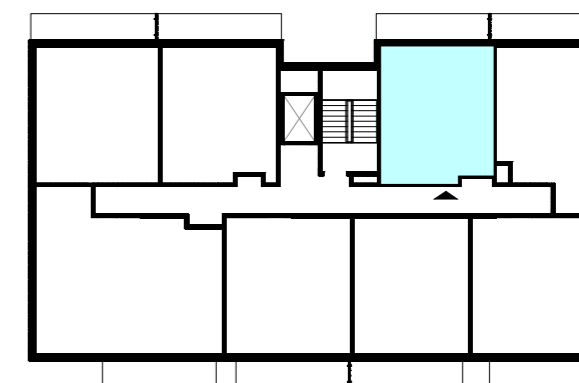

BUDYNEK	D2
PIĘTRO	1
NUMER MIESZKANIA	06
LICZBA POKOI	2
POWIERZCHNIA POMIESZCZEŃ	
1. przedpokój	5,42 m ²
2. łazienka	4,18 m ²
3. pokój	10,71 m ²
4. pokój z aneksem kuchennym	19,38 m ²
ŁĄCZNIE	39,69 m²
balkon	ok. 8,2 m ²

