


WARSZAWA, ul. Przyłuszczkowa




ACATOM SP. Z O.O.
ul. Christo Botewa 14
30-798 Kraków


INWESTYCJA: Budynek mieszkalny wielorodzinny
ADRES: Warszawa, ul. Przyłuszczkowa

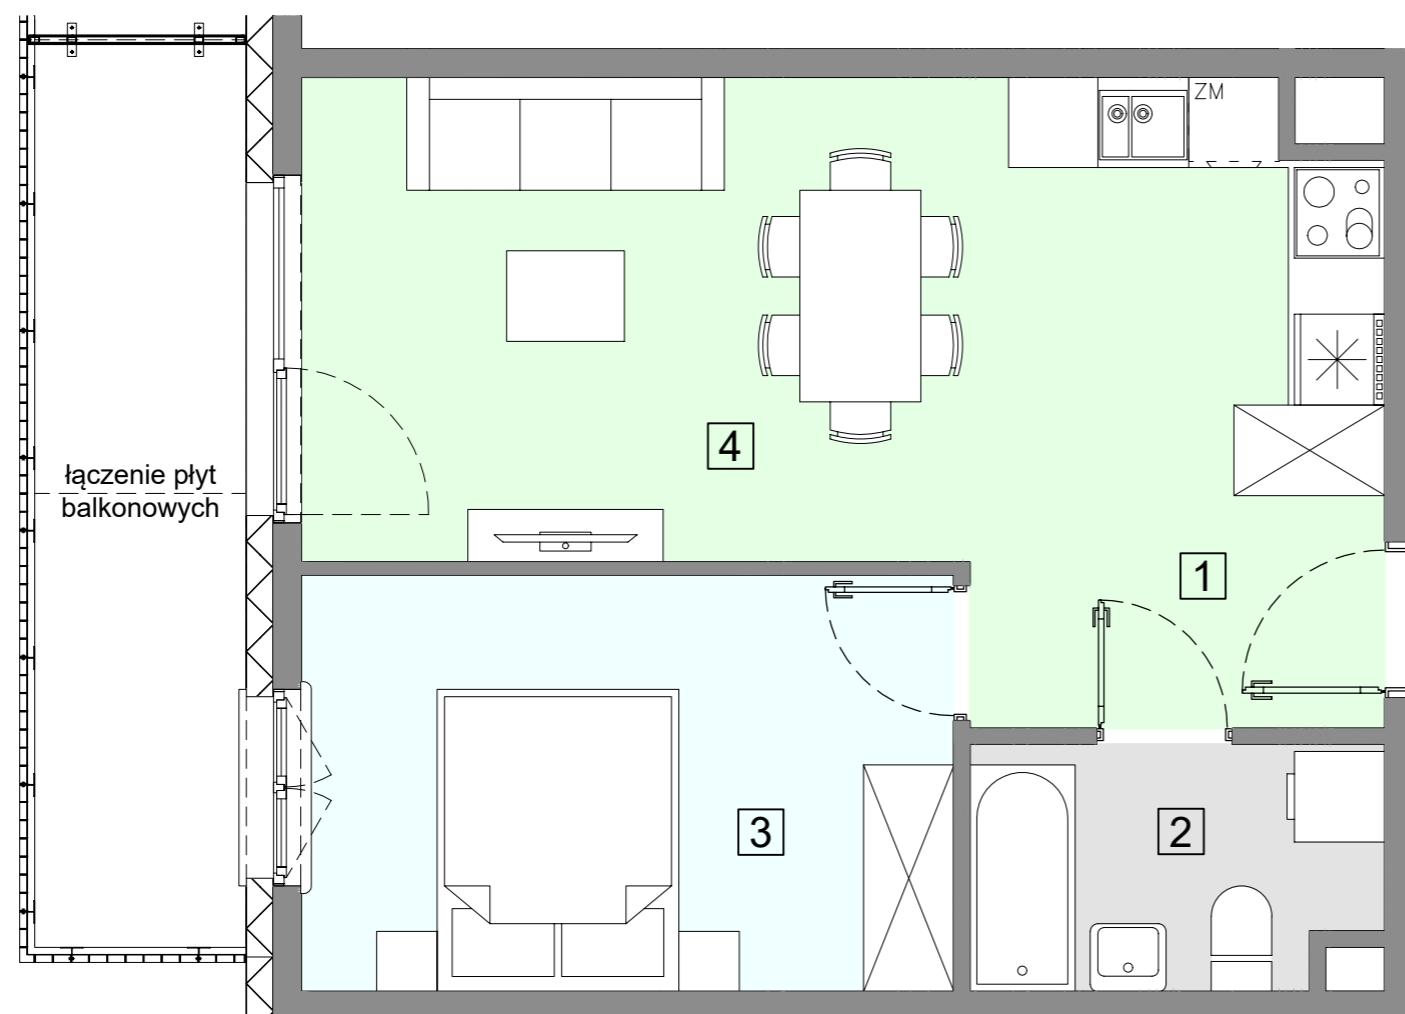

WEJŚCIE

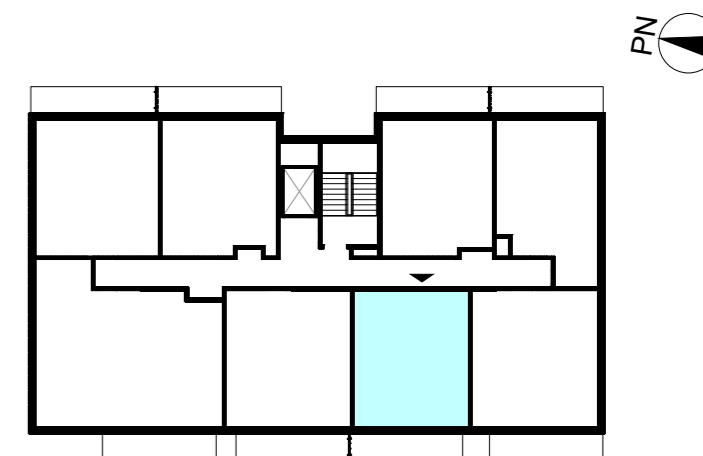

BUDYNEK	D2
PIĘTRO	1
NUMER MIESZKANIA	09
LICZBA POKOI	2
POWIERZCHNIA POMIESZCZEŃ	
1. przedpokój	4,90 m ²
2. łazienka	4,18 m ²
3. pokój	11,78 m ²
4. pokój z aneksem kuchennym	20,50 m ²
ŁĄCZNIE	
	41,36 m²
balkon	ok. 8,2 m ²

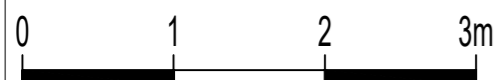

UWAGA: Powierzchnia liczona wg PN_ISO 9836:2022-07. Na etapie projektu wykonawczego i realizacji obiektu mogą wystąpić korekty w powierzchni, układzie ścian i lokalizacji przyborów sanitarnych. Aranżacja mieszkań jest poglądowa.