



ACATOM SP. Z O.O.
ul. Christo Botewa 14
30-798 Kraków

INWESTYCJA: Budynek mieszkalny wielorodzinny
ADRES: Warszawa, ul. Przyłuszczkowa

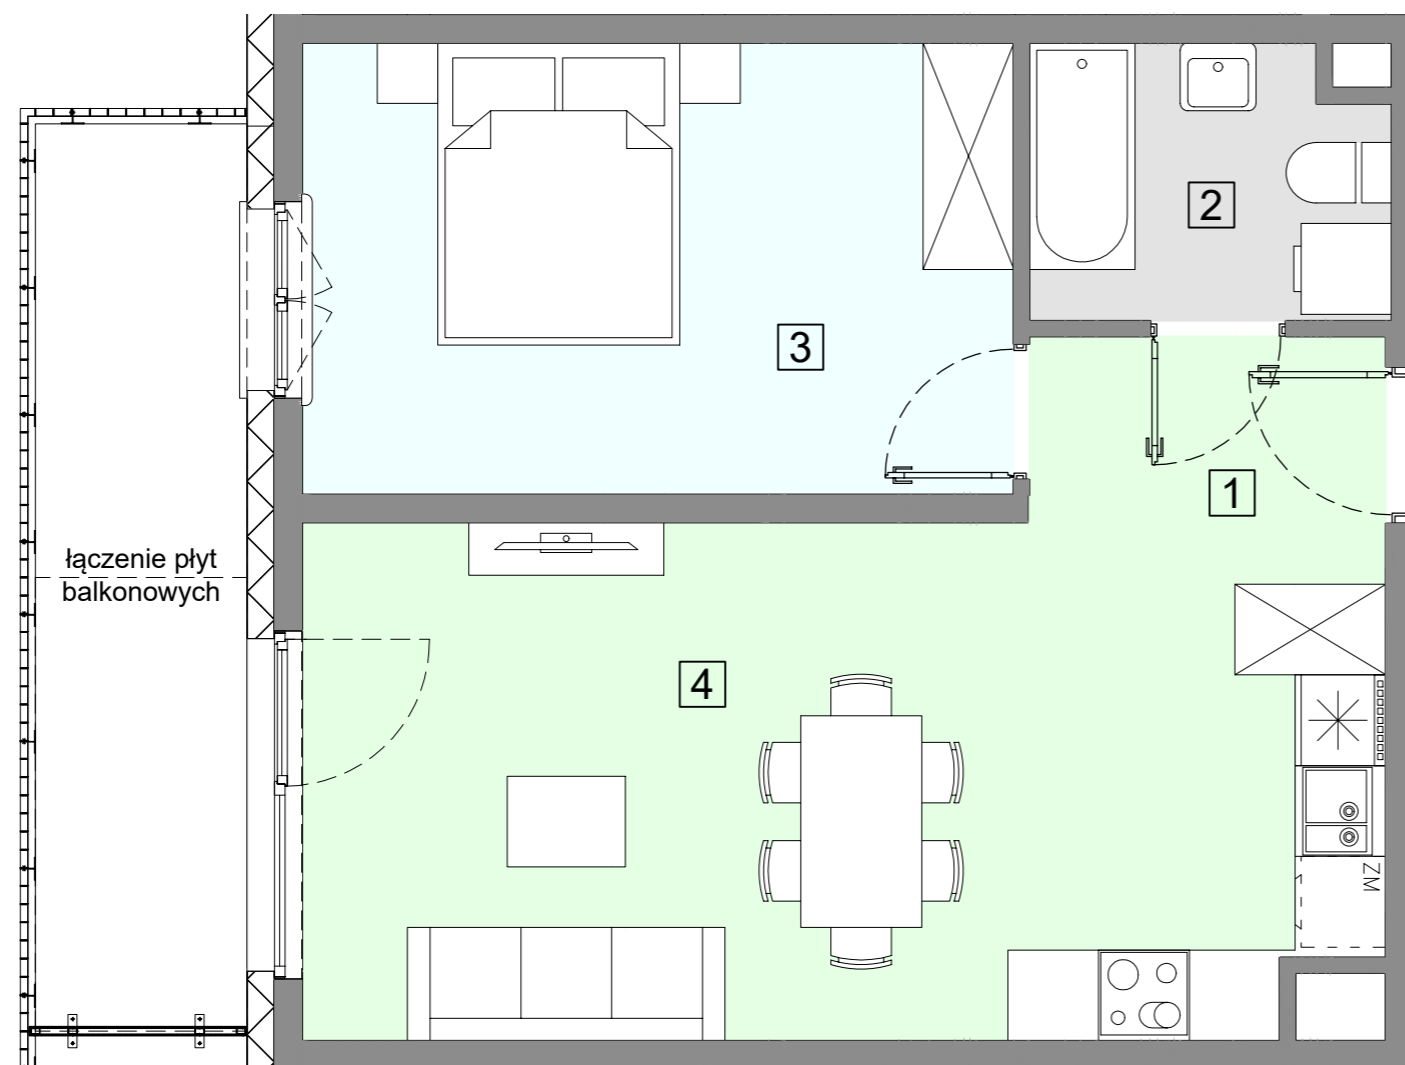

WEJŚCIE

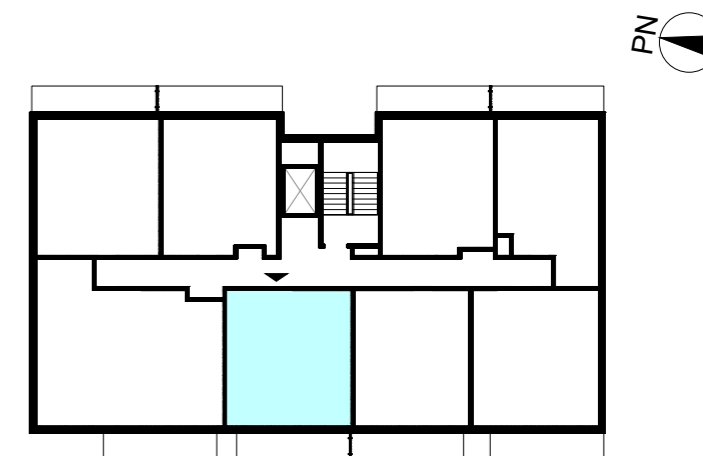

BUDYNEK	D2
PIĘTRO	1
NUMER MIESZKANIA	10
LICZBA POKOI	2
POWIERZCHNIA POMIESZCZEŃ	
1. przedpokój	4,56 m ²
2. łazienka	4,09 m ²
3. pokój	13,88 m ²
4. pokój z aneksem kuchennym	22,25 m ²
ŁĄCZNIE	44,78 m²
balkon	ok. 8,2 m ²

