
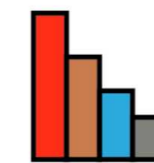



WARSZAWA, ul. Przyłuszczkowa

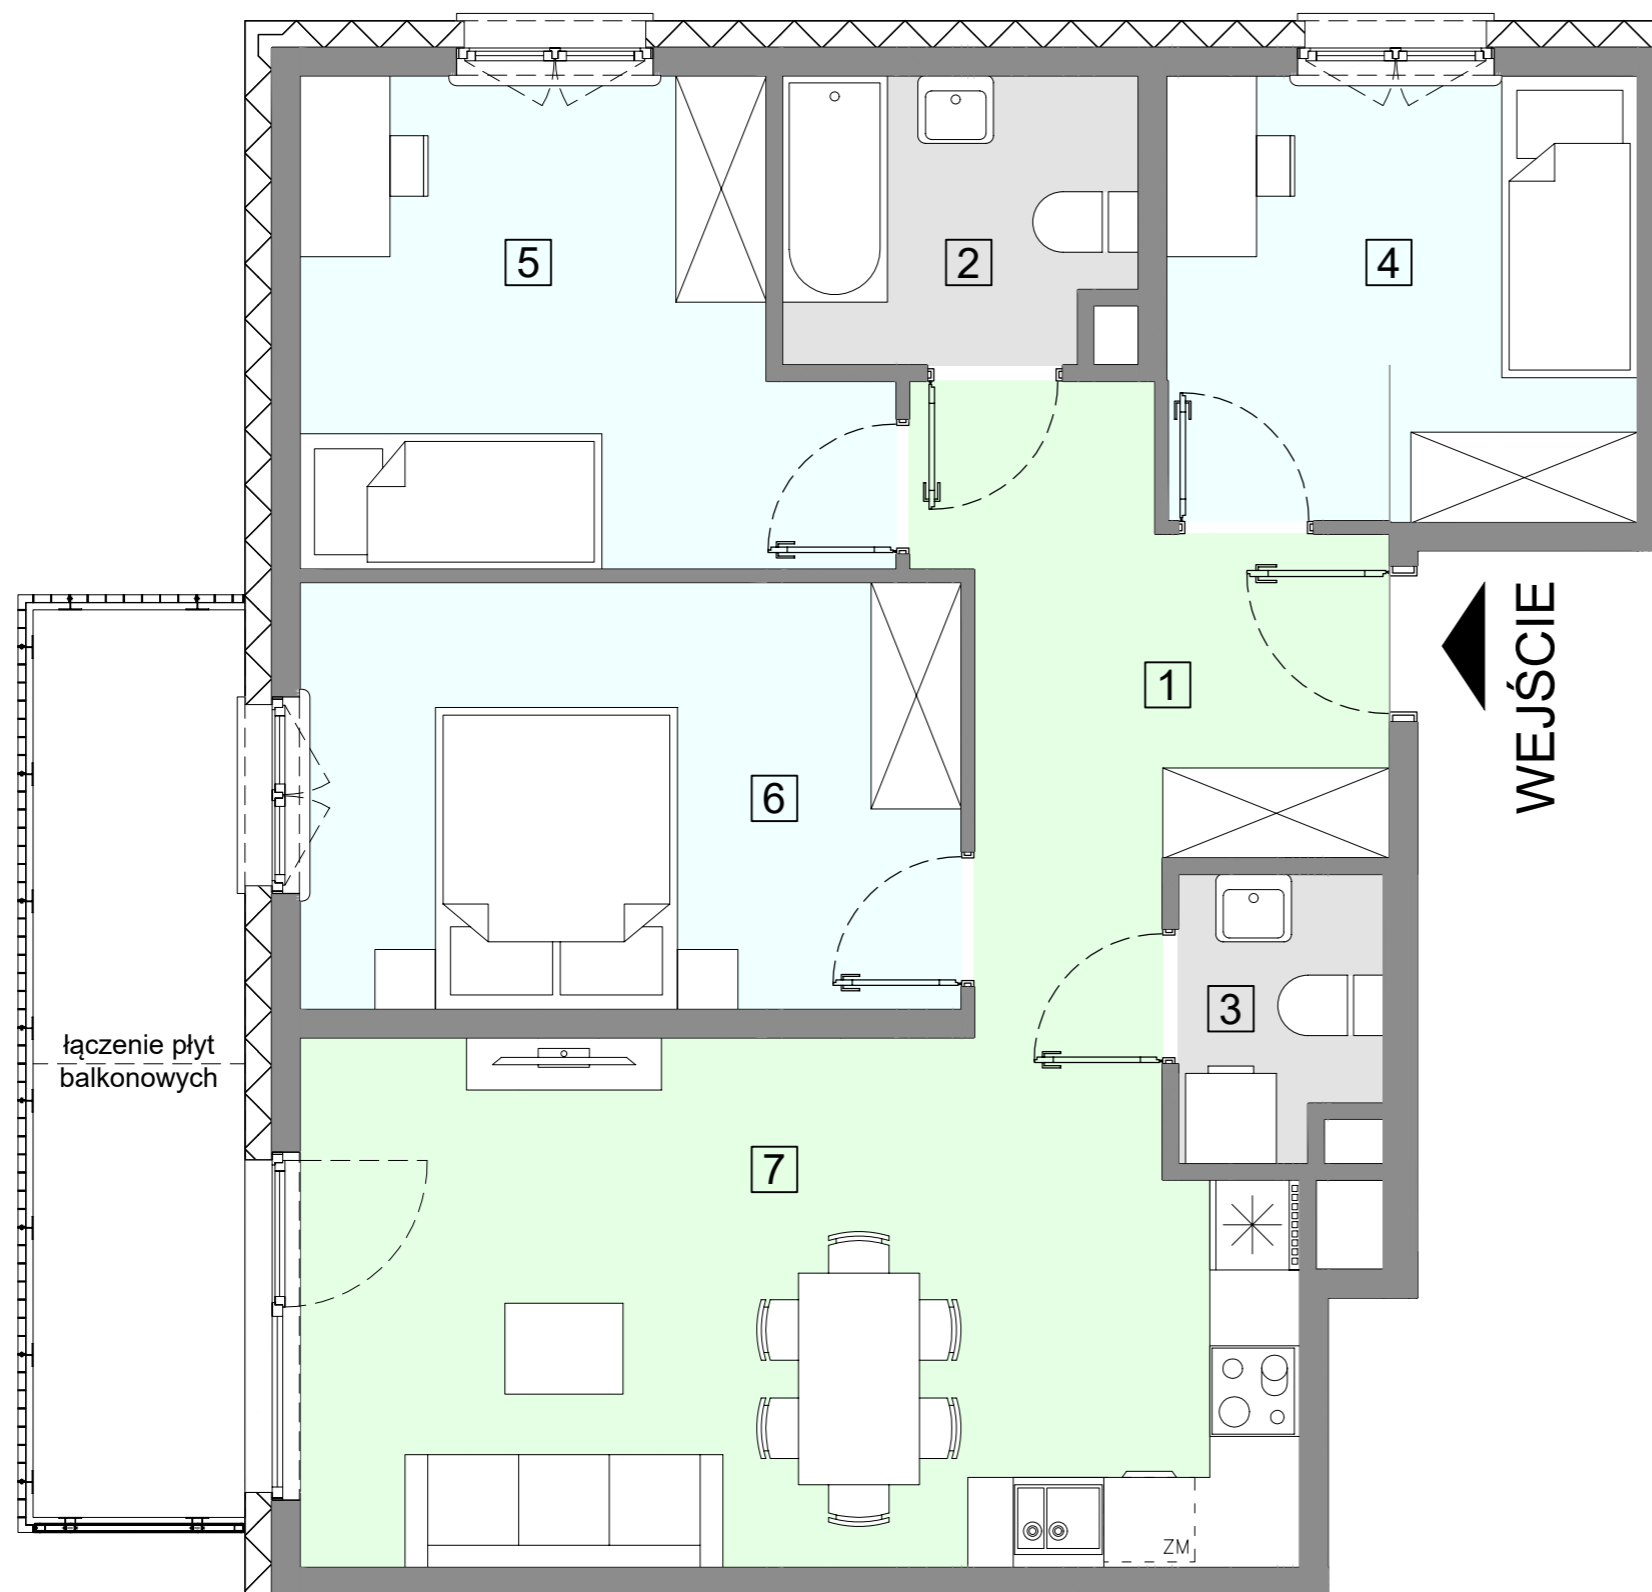


ACATOM®

ACATOM SP. Z O.O.
ul. Christo Botewa 14
30-798 Kraków

INWESTYCJA: Budynek mieszkalny wielorodzinny
ADRES: Warszawa, ul. Przyłuszczkowa

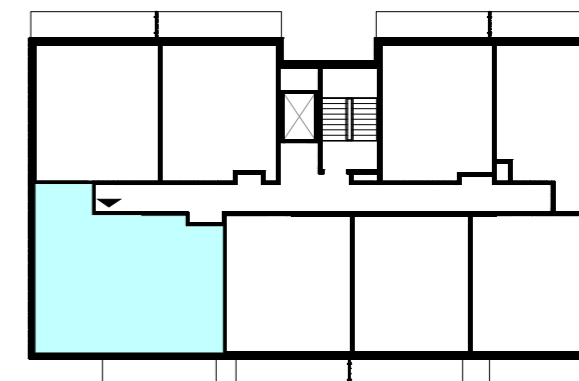

BUDYNEK	D2
PIĘTRO	2
NUMER MIESZKANIA	19
LICZBA POKOI	4
POWIERZCHNIA POMIESZCZEŃ	
1. przedpokój	9,86 m ²
2. łazienka	4,25 m ²
3. wc	2,31 m ²
4. pokój	9,05 m ²
5. pokój	11,04 m ²
6. pokój	12,25 m ²
7. pokój z aneksem kuchennym	21,30 m ²
ŁĄCZNIE	70,06 m²
balkon	ok. 8,3 m ²

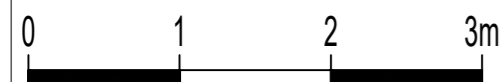

UWAGA: Powierzchnia liczona wg PN_ISO 9836:2022-07. Na etapie projektu wykonawczego i realizacji obiektu mogą wystąpić korekty w powierzchni, układzie ścian i lokalizacji przyborów sanitarnych. Aranżacja mieszkań jest poglądowa.