



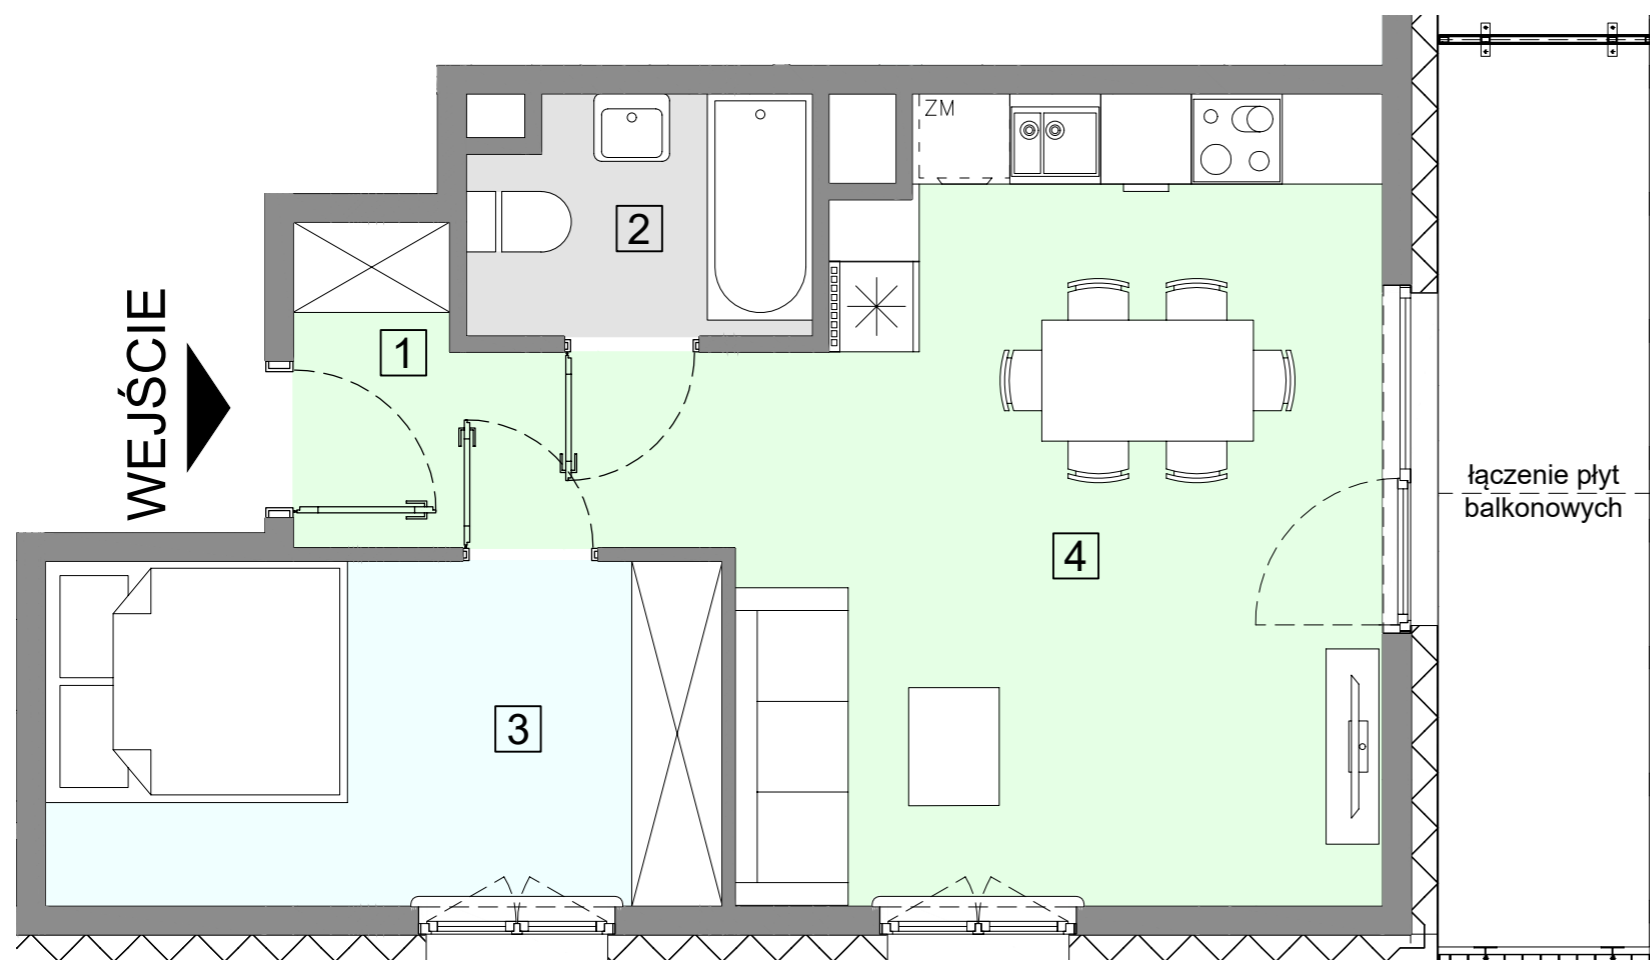

ACATOM SP. Z O.O.
ul. Christo Botewa 14
30-798 Kraków

INWESTYCJA: Budynek mieszkalny wielorodzinny
ADRES: Warszawa, ul. Przyłuszczkowa

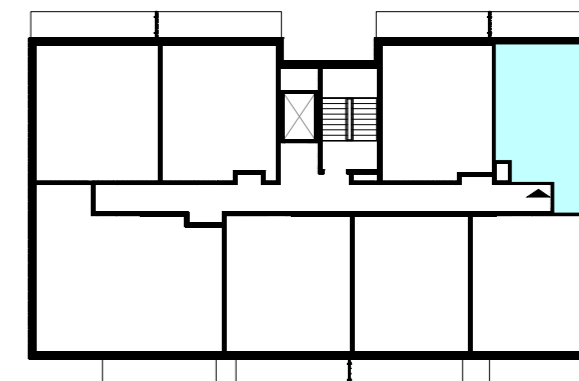

BUDYNEK	D2
PIĘTRO	3
NUMER MIESZKANIA	23
LICZBA POKOI	2
POWIERZCHNIA POMIESZCZEŃ	
1. przedpokój	4,62 m ²
2. łazienka	3,39 m ²
3. pokój	10,12 m ²
4. pokój z aneksem kuchennym	21,41 m ²
ŁĄCZNIE	39,54 m²
balkon	ok. 8,2 m ²

